


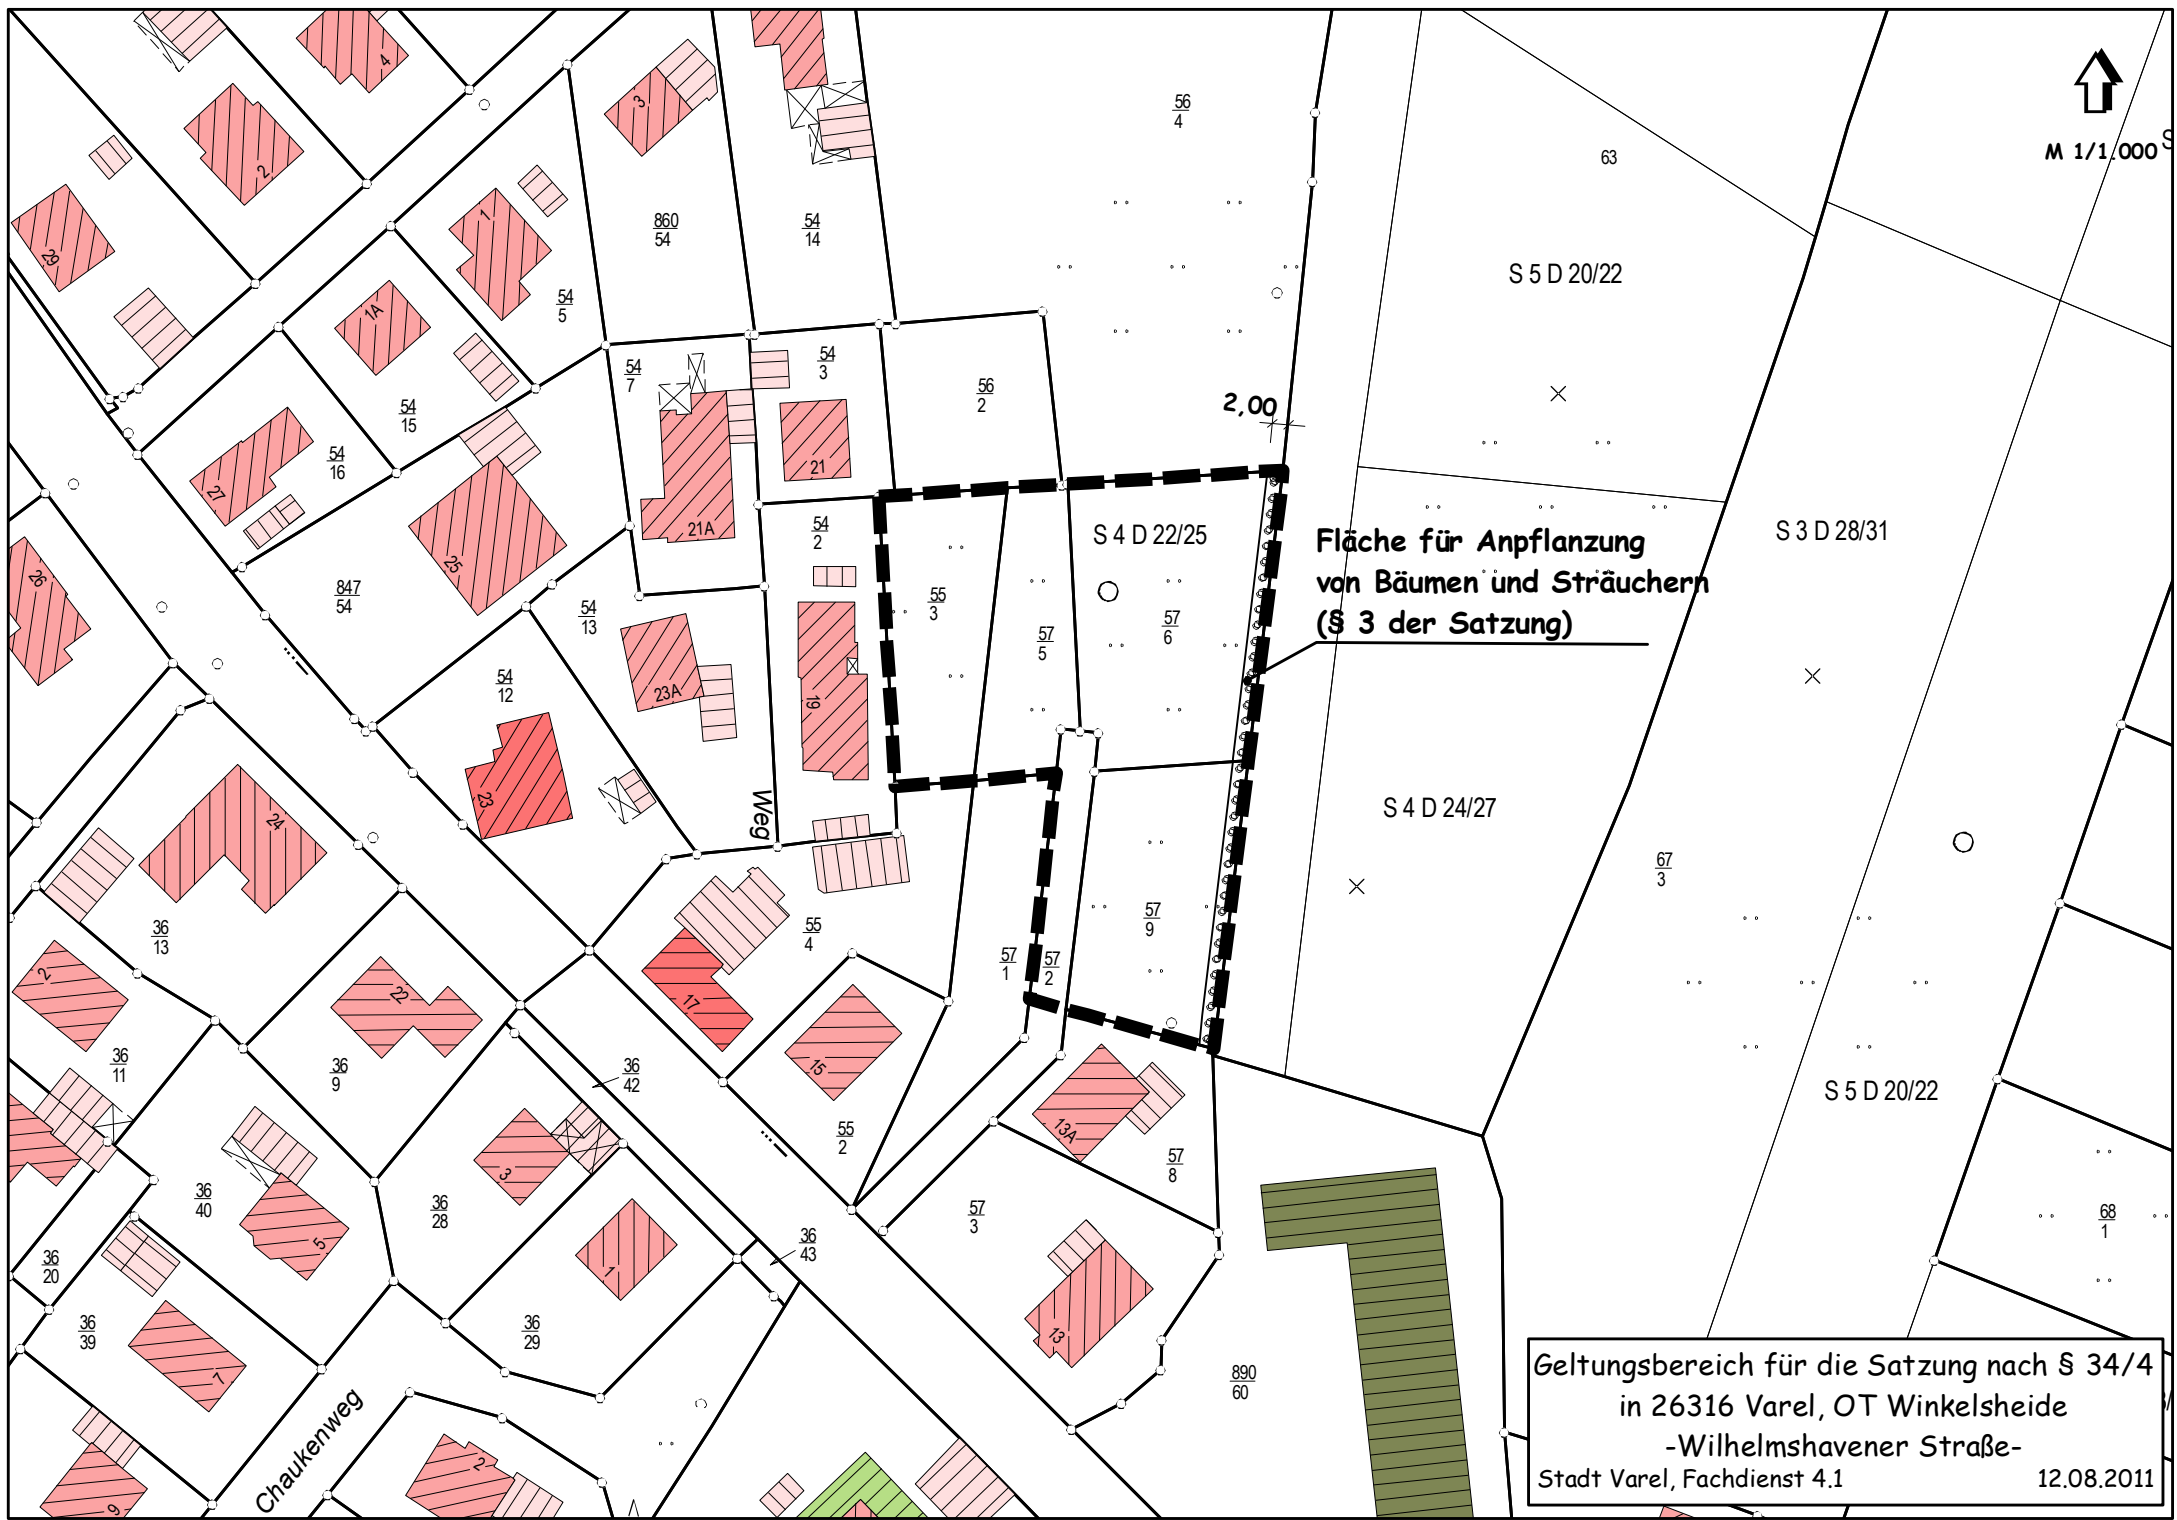

M 1/1,000



**Fläche für Anpflanzung  
von Bäumen und Sträuchern  
(§ 3 der Satzung)**

Geltungsbereich für die Satzung nach § 34/4  
in 26316 Varel, OT Winkelsheide  
-Wilhelmshavener Straße-  
Stadt Varel, Fachdienst 4.1  
12.08.2011