


M 1 : 1.000
 A1 - 70 x 90 cm

Konzeptplanung Dangast
 Prinzipskizze - alternative Verkehrslenkung
 Vorschlag gemäß Ratsherr-Rolle

- Planstraße
- Fahrrichtungen
- Deichschutzzone
- potentielle Bauflächen

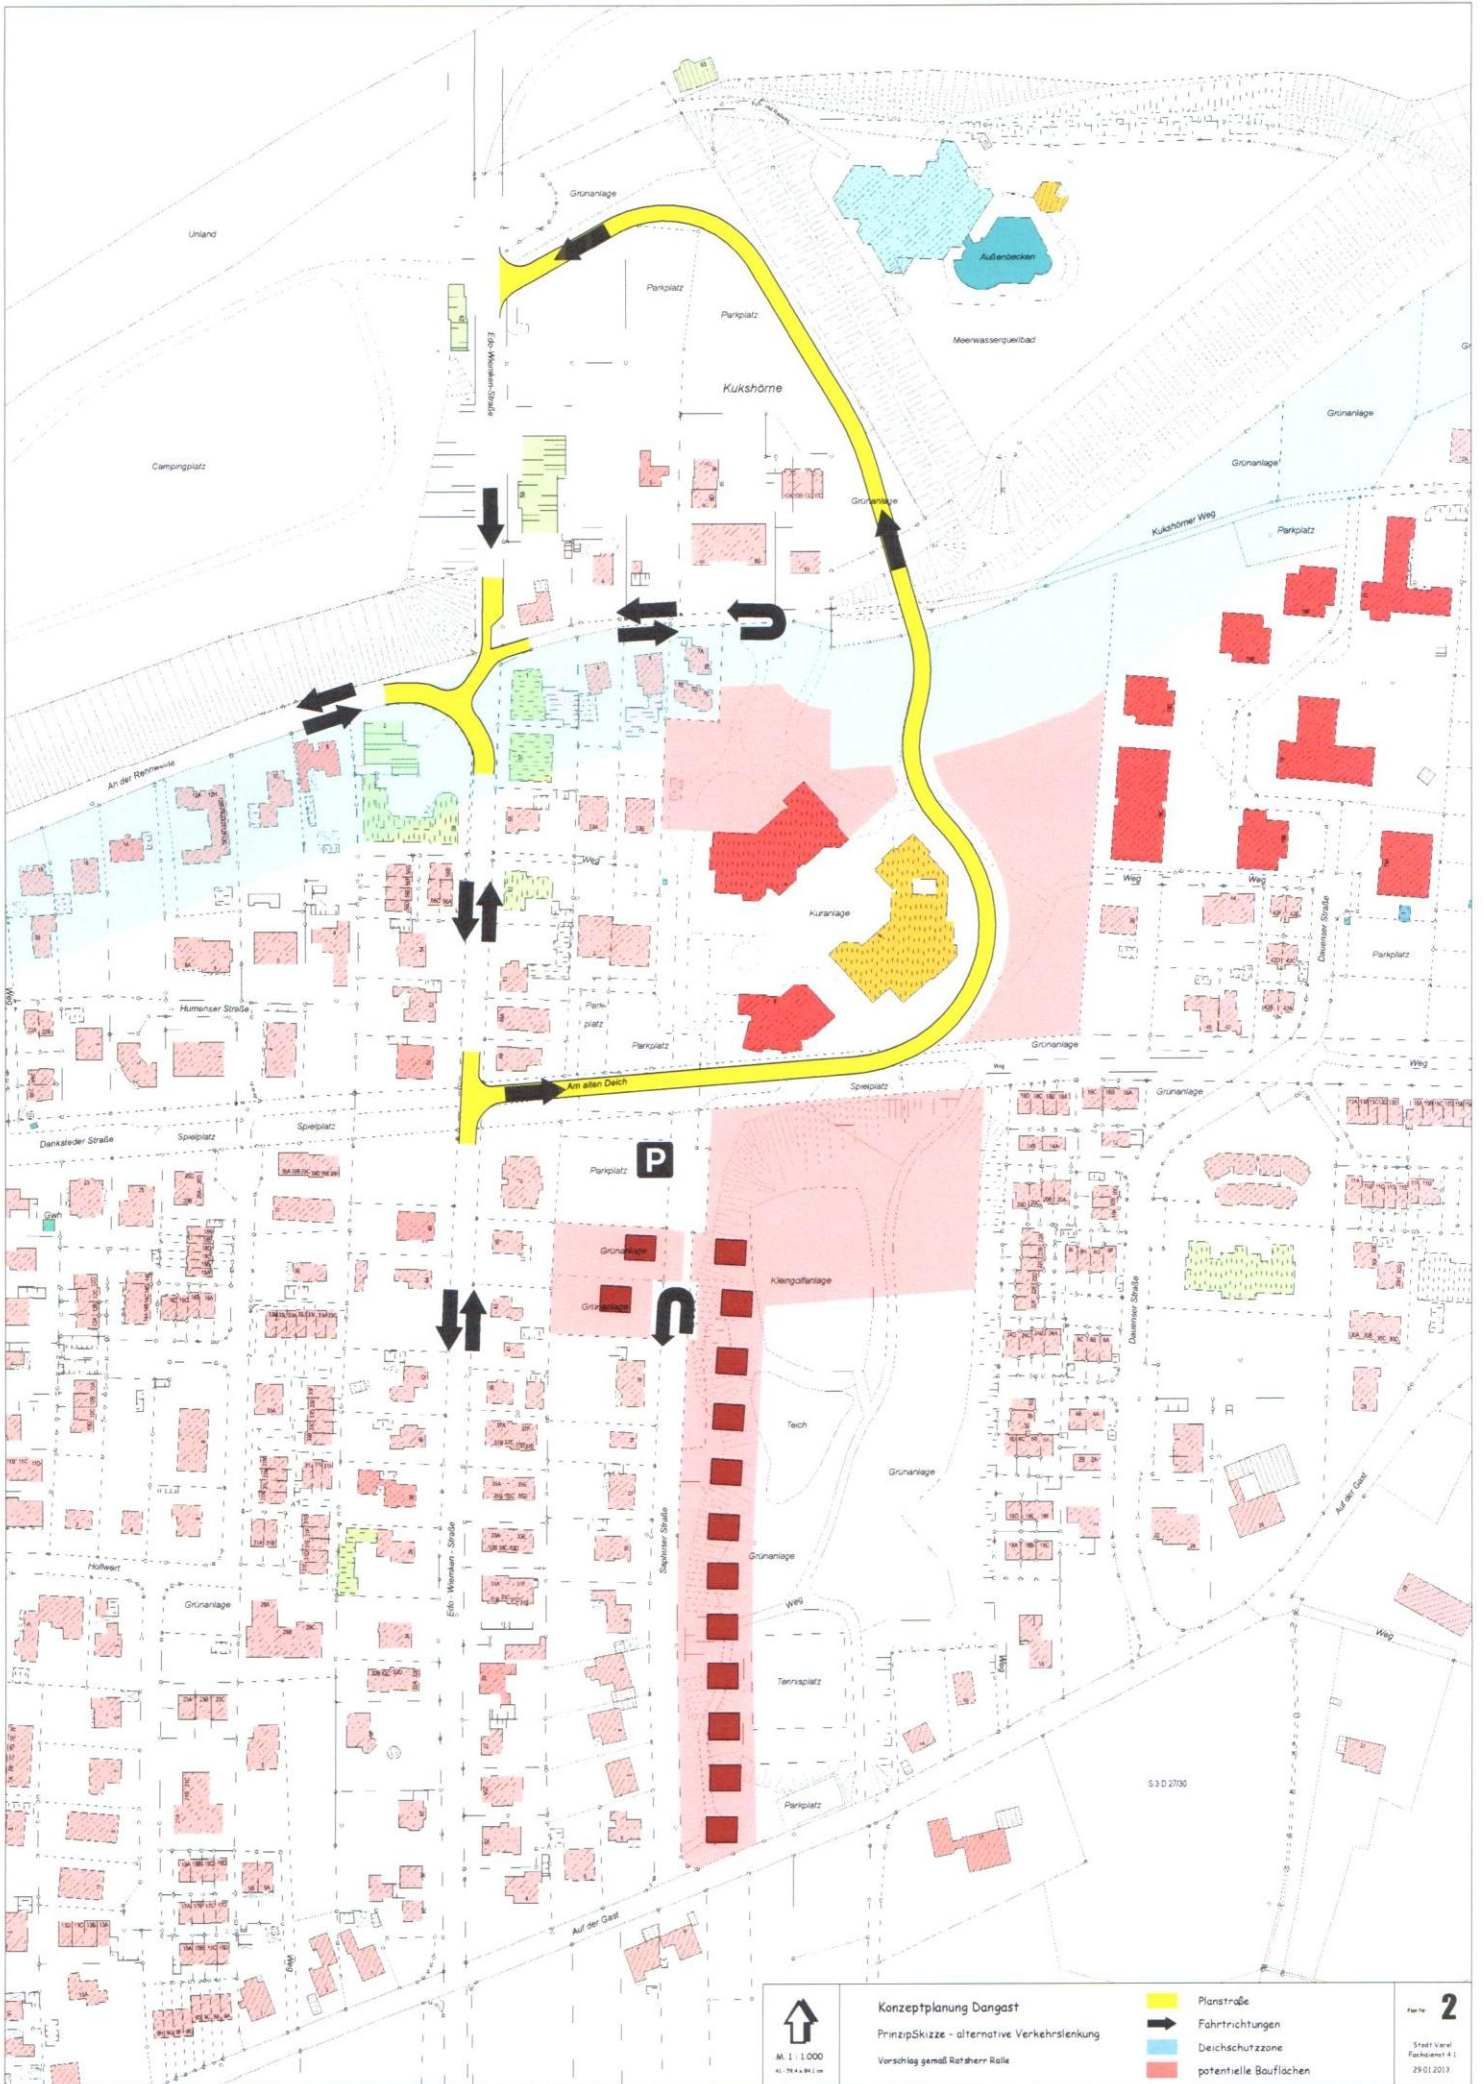

M 1 : 1 000
 KL 10.4.16.10

Konzeptplanung Dangast
 Prinzipskizze - alternative Verkehrslenkung
 Vorschlag gemäß Ratherrn Rolle

- Planstraße
- Fahrtrichtungen
- Deichschützzone
- potentielle Bauflächen