


Aufstellung eines Bebauungsplanes und
Änderung des Flächennutzungsplanes
für die

Einrichtung eines Parkplatzes
am Kindergarten Dangastermoor

Rallenbüschen

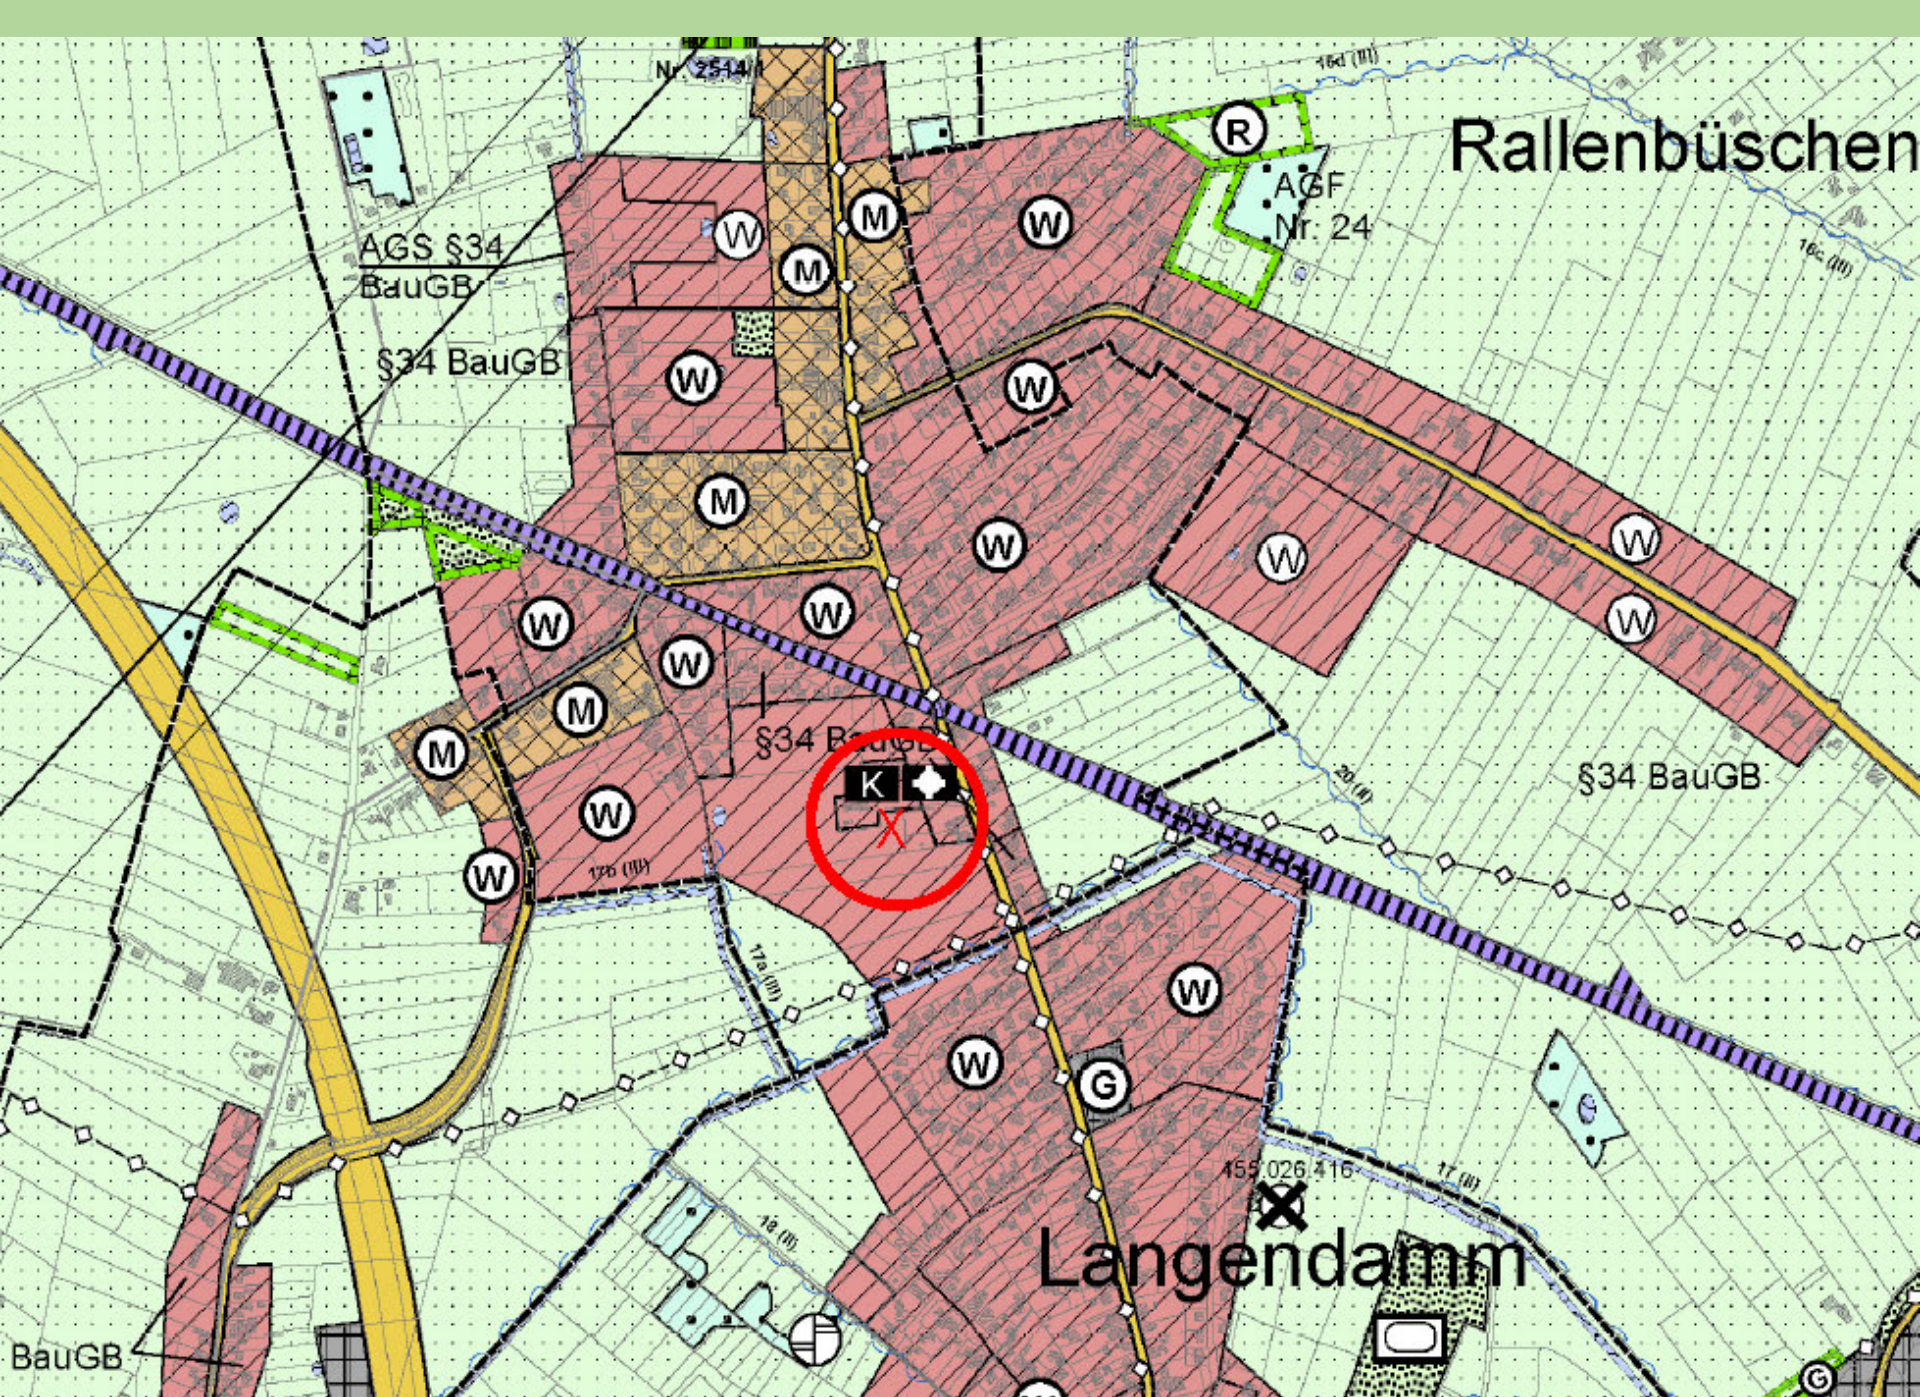

AGS §34
BauGB

§34 BauGB

§34 BauGB

§34 BauGB

Langendamm

BauGB



M. 1:5.000

