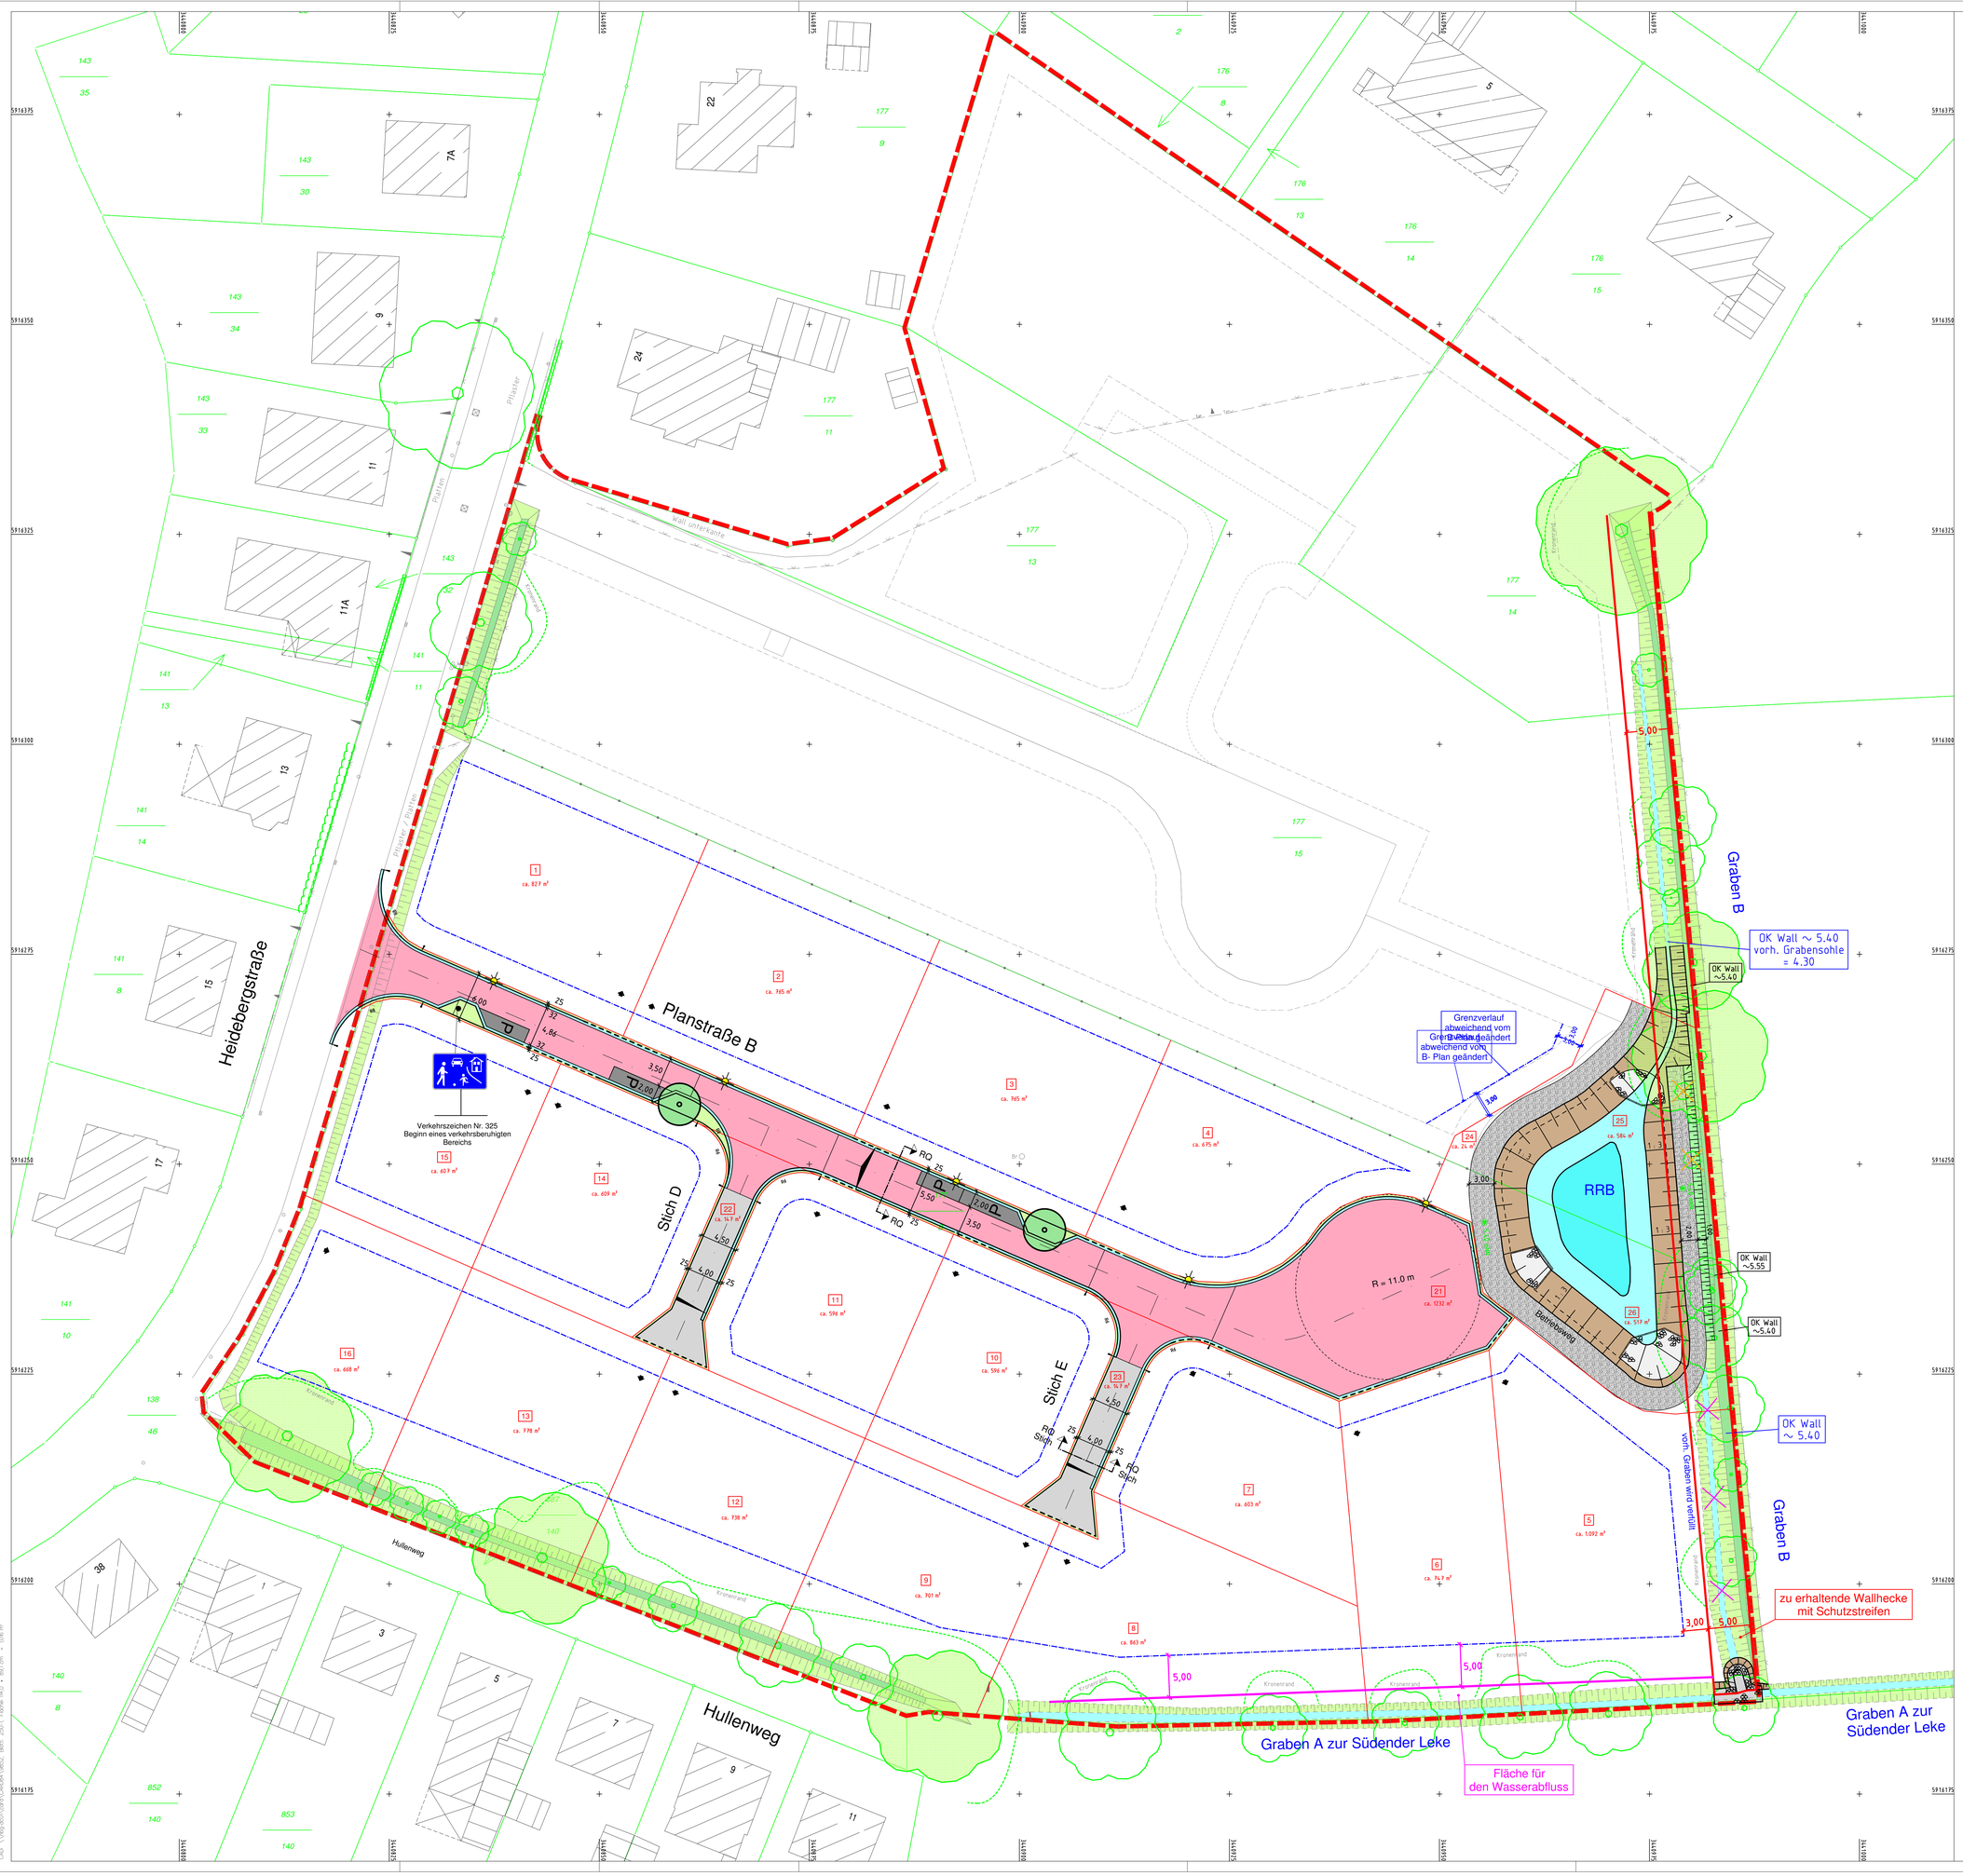

LEGENDE

- GELTUNGSBEREICH
- BETONSTEINPFLASTER GRAU, 8/10.5/21 CM L-VERBAND MIT MICROFASE
- BETONSTEINPFLASTER OPALIT, 8/10.5/21 CM L-VERBAND MIT MICROFASE
- BETONSTEINPFLASTER ANTHRAZIT, 8/10.5/21 CM L-VERBAND MIT MICROFASE
- BETRIEBSWEG SCHOTTERRASEN
- GRÜNBEET / -STREIFEN
- GEPL. BAUMSTANDORTE
- GEPL. LEUCHTENSTANDORTE
- GRABEN WIRD VERFÜLLT
- VORH. BAUM WIRD ENTFERNT
- IM B-PLAN FESTGESETZTE EINZELBÄUME

Änderungen	Datum	Name	Index

Grundlage: Auszug aus den Geobasisdaten der Niedersächsischen Vermessungs- und Katasterverwaltung © 2014 LGLN

URHEBERRECHTE AN ALLEN UNTERLAGEN BLEIBEN DEM PLANVERFASSER. VERVIELFÄLTIGUNGEN UND KOPIEN (AUCH TEILWEISE), SOWIE ZUGÄNGLICHMACHUNG ODER ÜBERLASSUNG AN DRITTE BEDÜRFEN DER BESONDEREN GENEHMIGUNG.

BAUVORHABEN

ERSCHLIESSUNG BEBAUUNGSPLAN NR. 203
"HEIDEBERGSTRASSE, HULLENWEG"

BAUHERR / AUFTRAGGEBER

RAIFFEISEN-VOLKSBANK VAREL-NORDENHAM EG

PLANINHALT

LAGEPLAN

MASSSTAB 1:250

PLANSTAND	BLATT	ANL.-NR.
ENTWURF	1	

PROJEKT-NR.	PROJEKT-DATEI	PROJEKTLTG.	BEARBEITUNG	CAD-BEARB.	GEPRÜFT
9852	LAG-2-1.PLT	FITTJE	PIE	S. KUHR	

PLAN-NR.	DATUM	INDEX	INDEX-DATUM
09852_TBA_3_PL_LP_0201	MÄRZ 2016		

PLANVERFASSER

Thalen Consult GmbH
INGENIEURE - ARCHITEKTEN - STADTPLANER
Sitz der Gesellschaft: Urwaldstr. 39 26340 Neuenburg Tel: 0 44 52 - 9 16 - 0 Fax: 0 44 52 - 9 16 - 1 01 E-Mail: info@thalen.de
TIEFBAU / INFRASTRUKTUR