


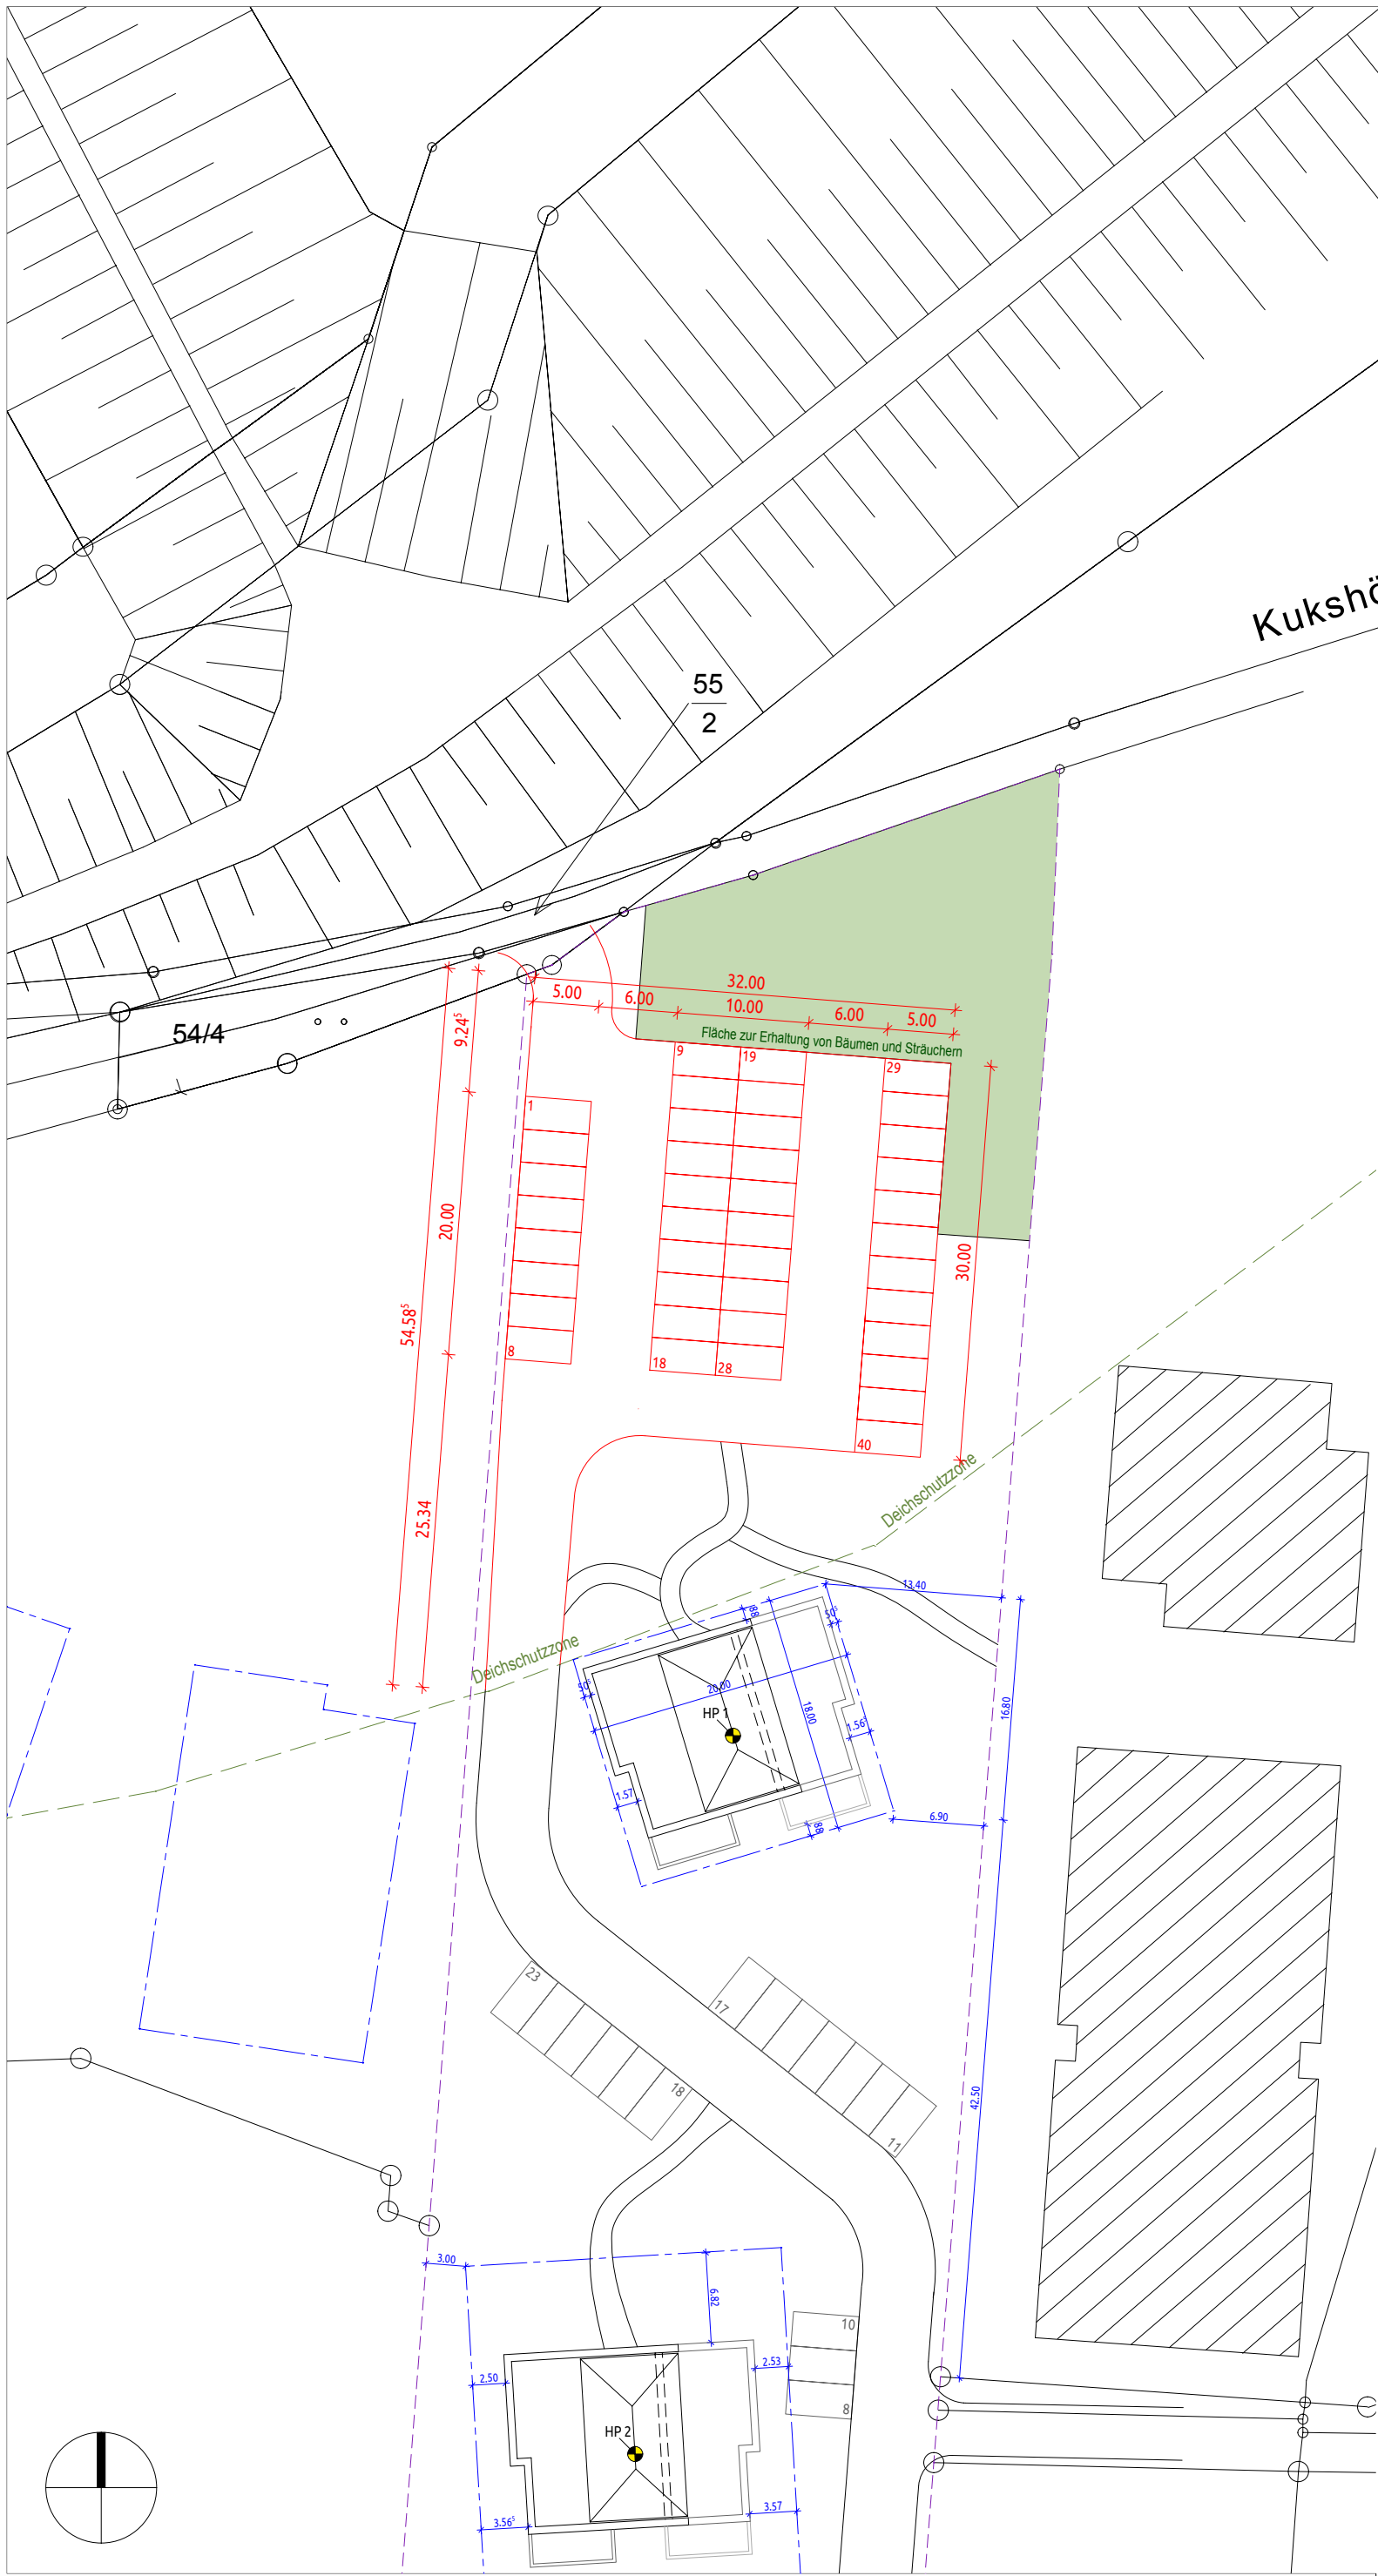

Legende:

- | | | | |
|--|-------------------|--|--|
| | Grundstücksgrenze | | Abstandsfläche |
| | Baugrenze | | notwendige Einstellplätze |
| | Neubau | | Fläche zur Erhaltung von Bäumen und Sträuchern |

Phase:

Deichrechtlicher Antrag

Projektnummer:

BV 683

Bauvorhaben:

Multifunktionale Nutzung des Deich-
sicherungsplatzes durch eine Park-
platznutzung
Dauenser Straße | 26316 Dangast

Planinhalt:

Lageplan

Maßstab:

M. 1:500

Unterschrift Bauherr:

Unterschrift Architekt:

Gezeichnet:
Pokoiewski

Datum:
22. Juni 2017

Blattgröße:
420 / 420 mm

Blattnummer:
DrA 1