


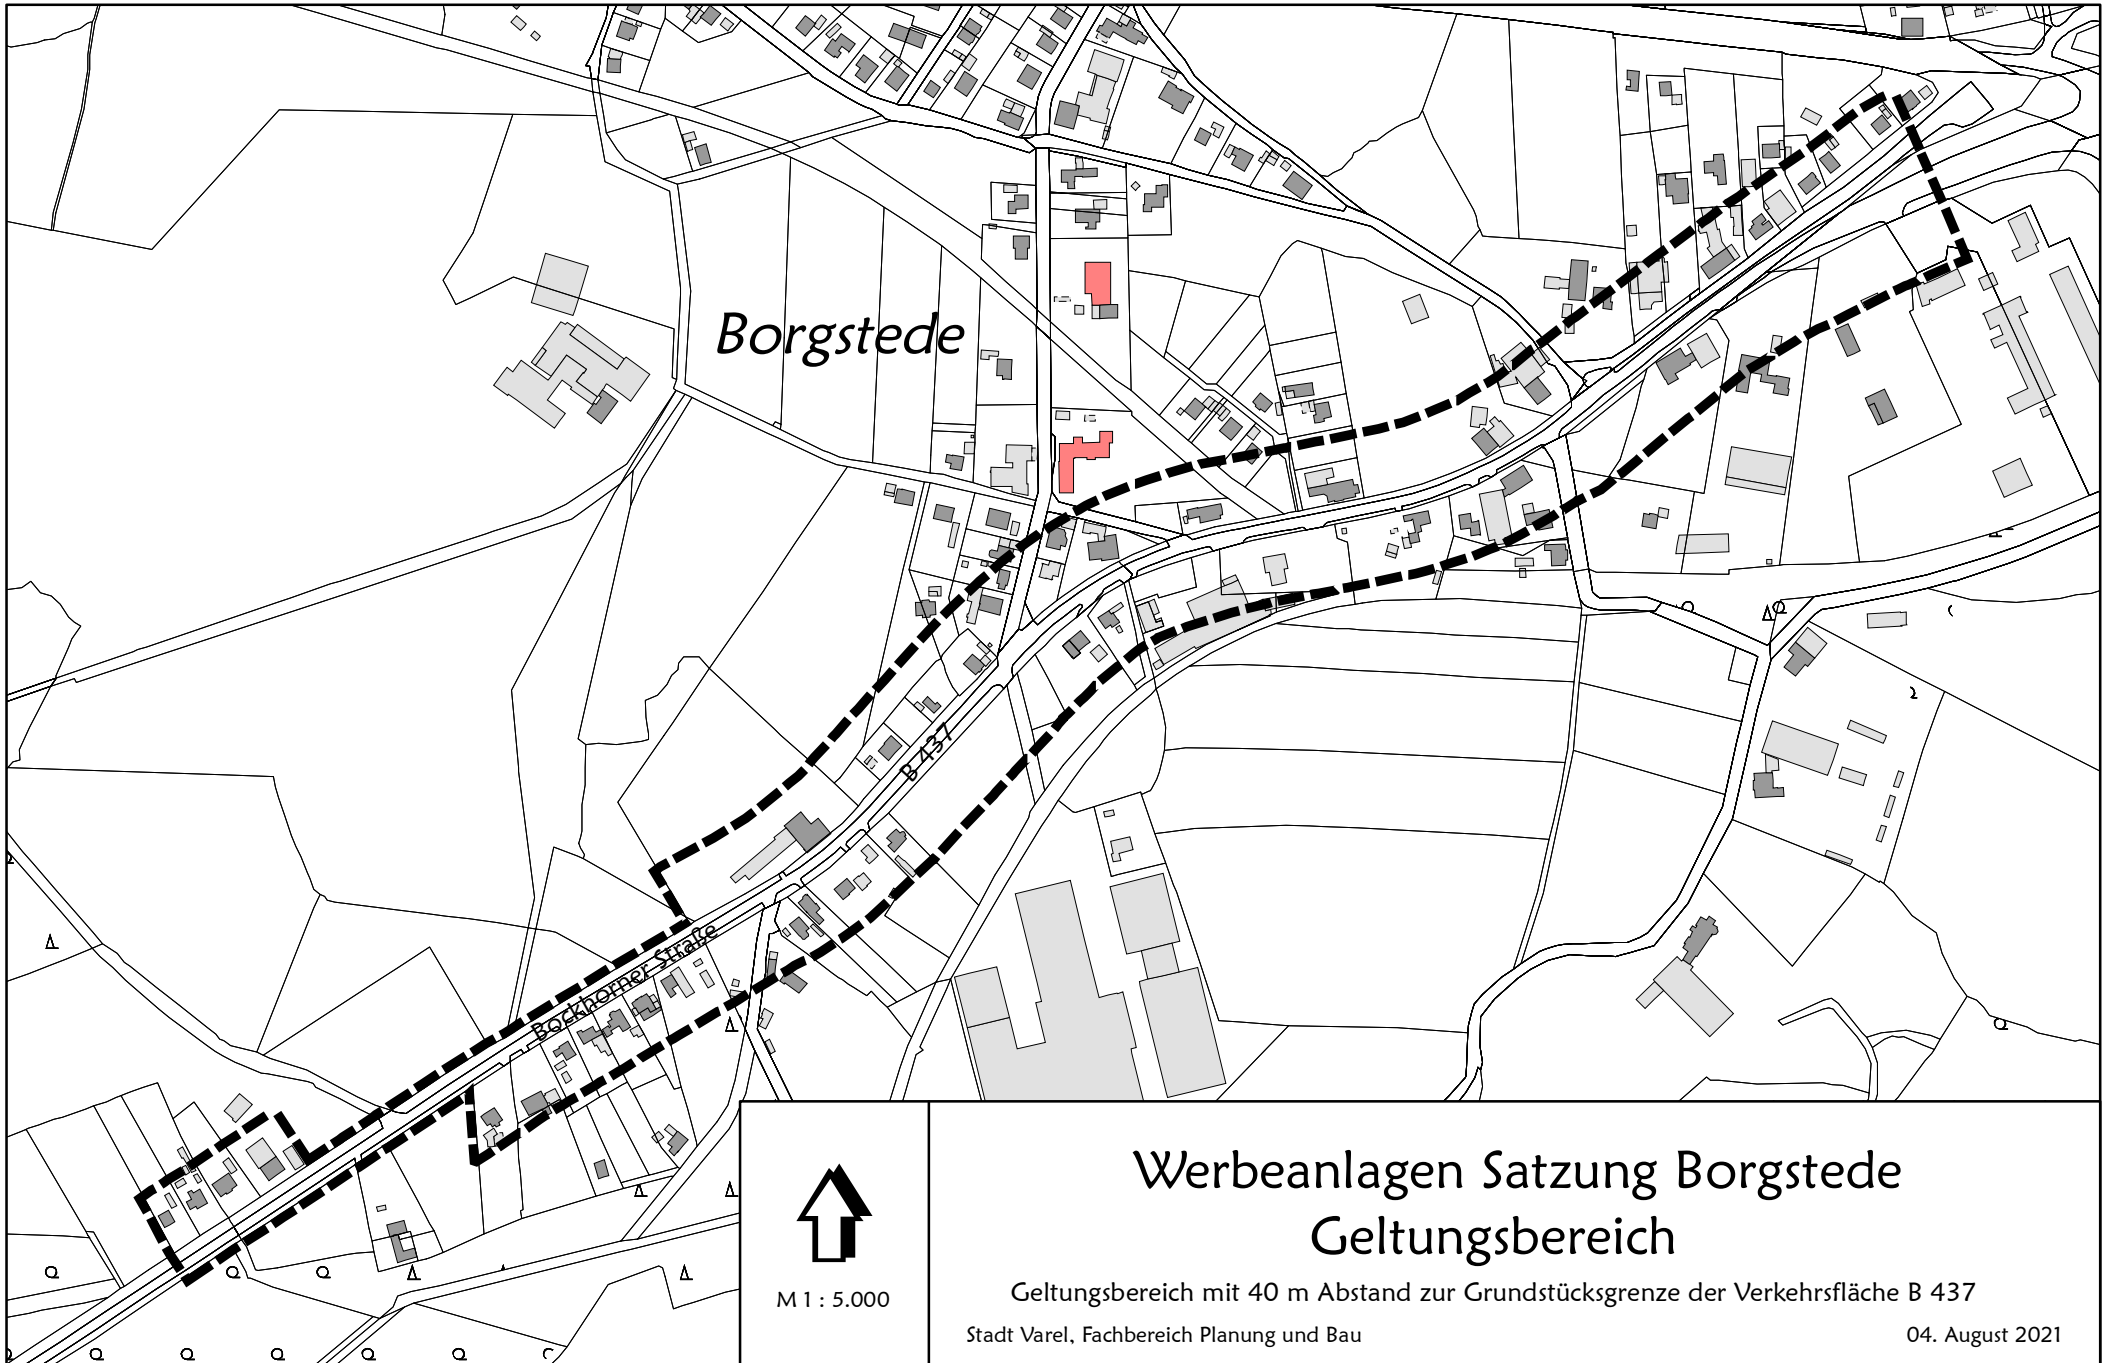

M 1 : 5.000

Werbeanlagen Satzung Borgstede Geltungsbereich

Geltungsbereich mit 40 m Abstand zur Grundstücksgrenze der Verkehrsfläche B 437

Stadt Varel, Fachbereich Planung und Bau

04. August 2021