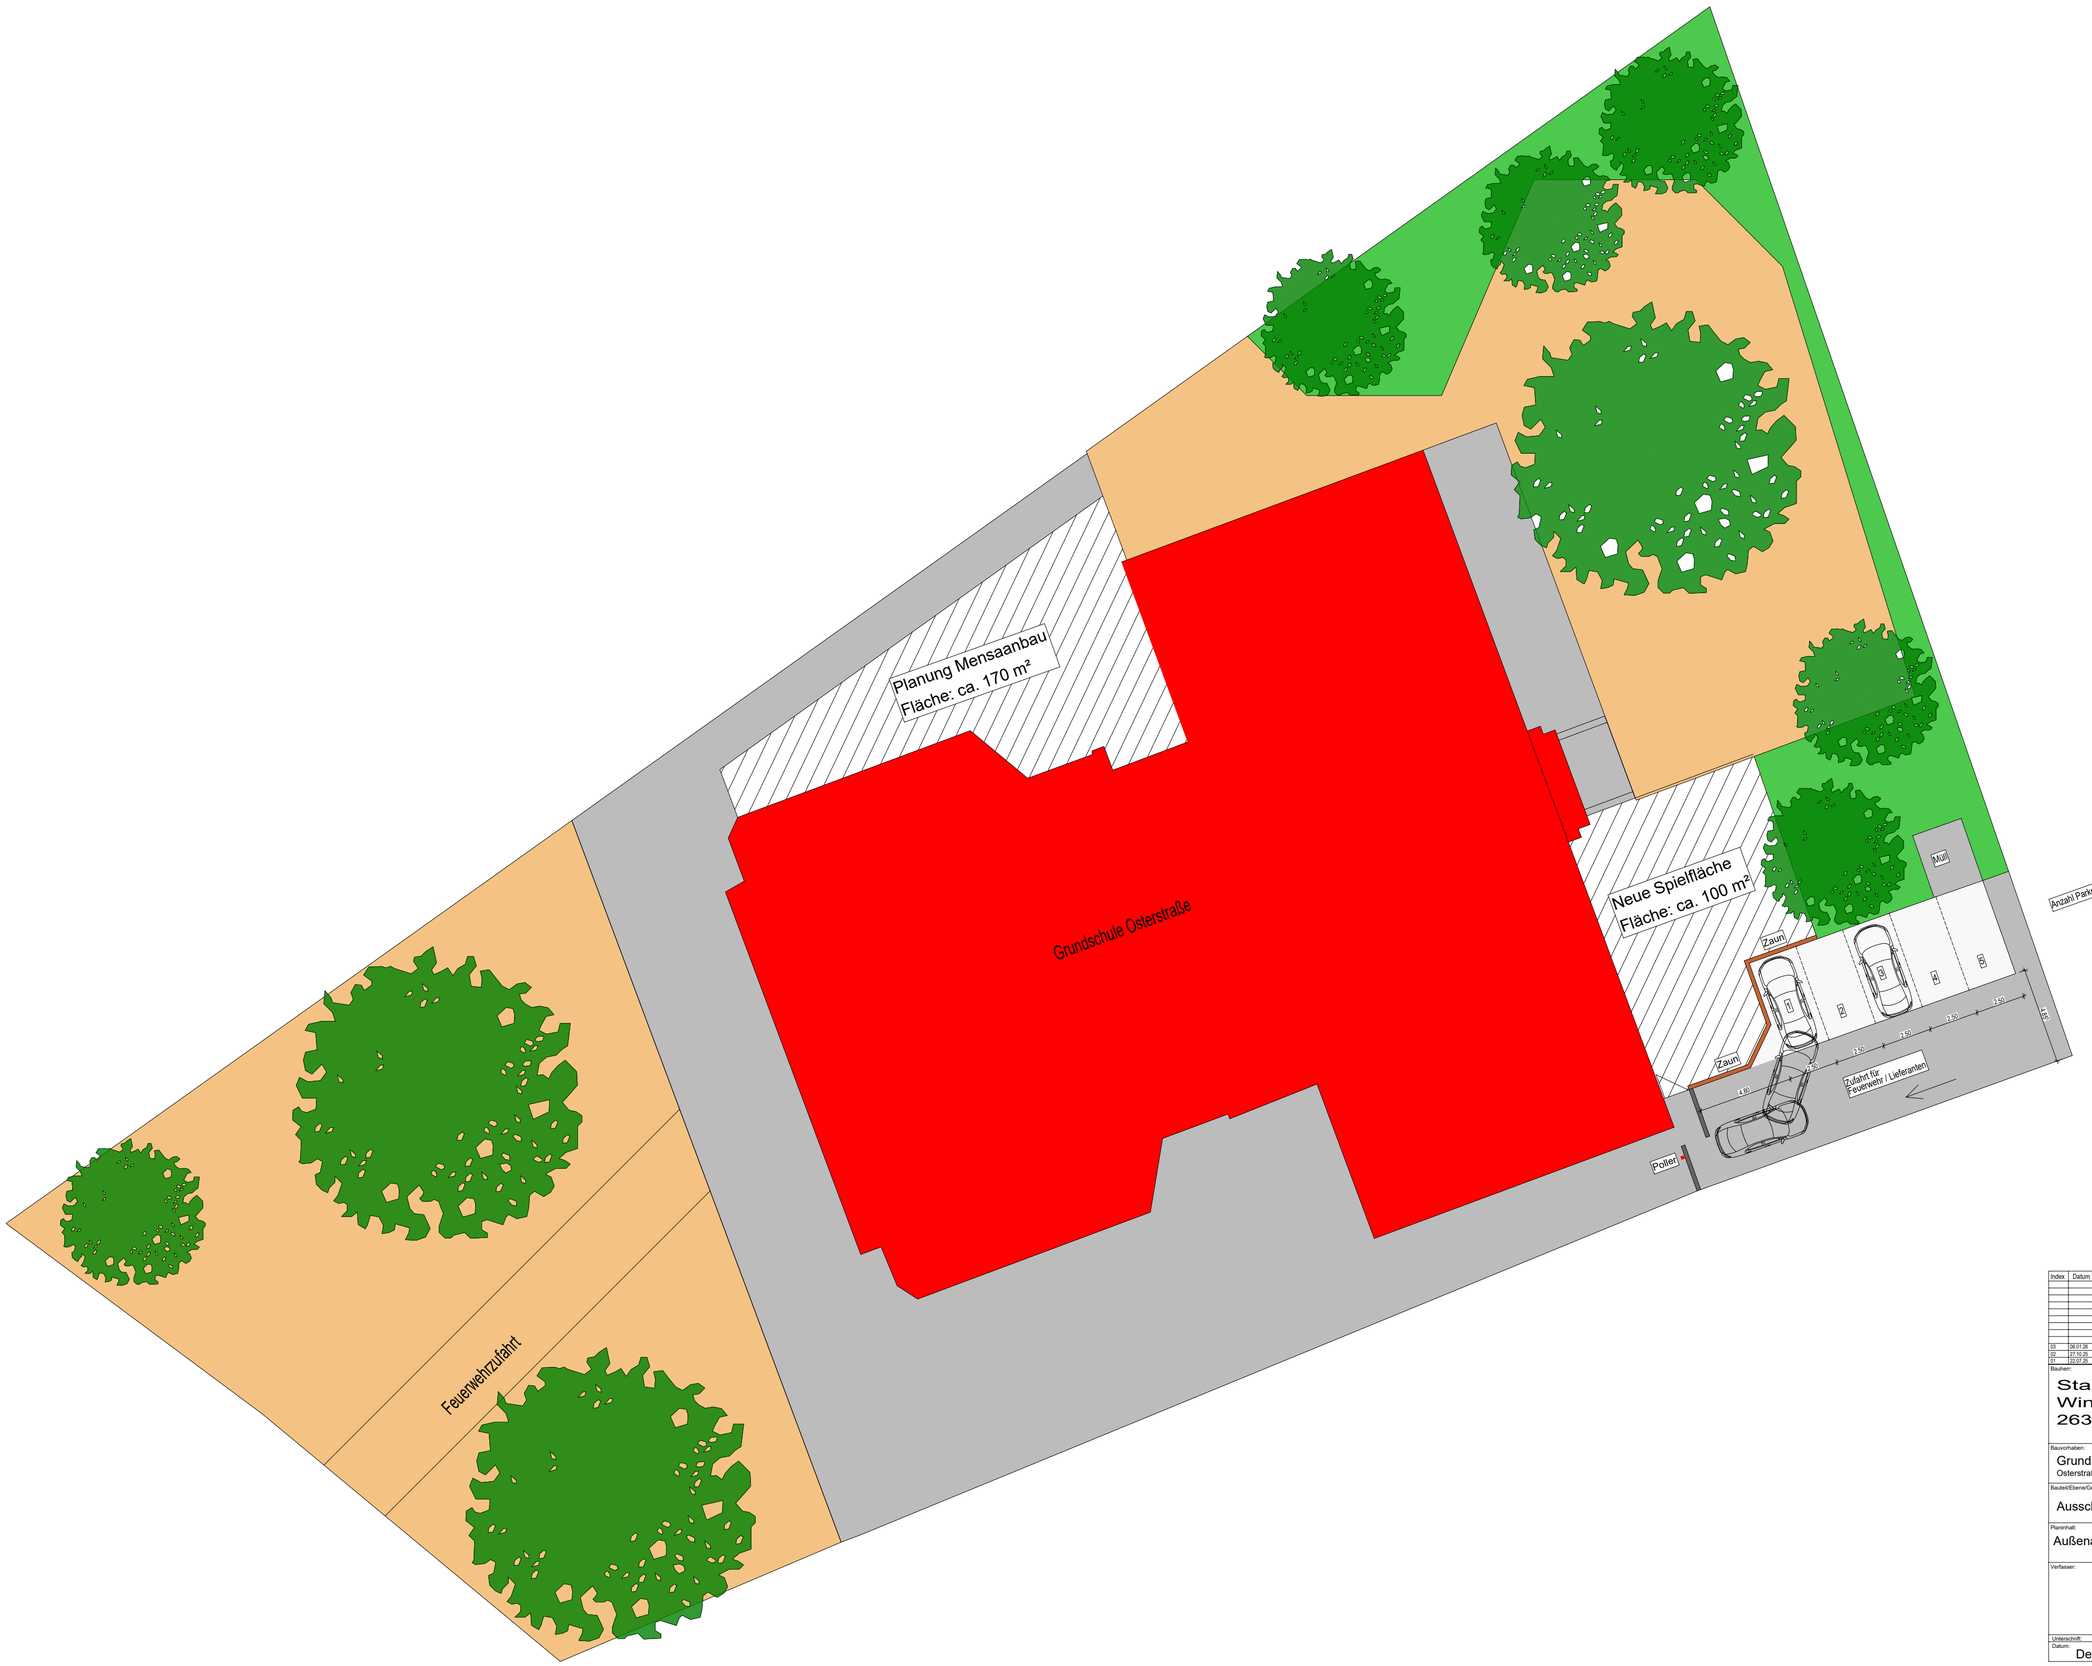

Index	Datum	Änderung	Name
03	06.01.26	Planung Mensaanbau 2026	C. Hayen
02	27.10.25	Lüftungsanlage eingezeichnet	C. Hayen
01	22.07.25	Erste Planung Ganztagsschule	C. Hayen

Bauherr:

Stadt Varel
Windallee 4
26316 Varel

Unterschrift:

Bauvorhaben:

Grundschule Osterstraße
Osterstraße 9, 26316 Varel

Bauteil/Ebene/Geschoss:

Ausschnitt Lageplan

Bearbeitet:
Gezeichnet: S. Kluckas
Geprüft:
Datum:

Planinhalt:

Außenanlage

Verfasser:

Stadt Varel
Fachbereich 4
Zum Jadebusen 20
26316 Varel-Langendamm

Unterschrift:

Datum:	Maßstab:	Blatt Nr.:
Dezember 2008	1: 200	1