

PLANUNG



BAULEITUNG

ABRECHNUNG

NEUBAU EINES EINFAMILIENHAUSES
MIT WINTERGARTEN,
DOPPELCARPORT (2 PKW-STPL.) U. ABSTELLRAUM,
IN 26316 VAREL - RALLENBÜSCHEN,
DANGASTER STRAÙE 79B,
STADT VAREL, GEMARKUNG VAREL-LAND,
FLUR 4, FLURSTÜCK TEIL AUS 22/2

BAUHERR :

PLANUNG :

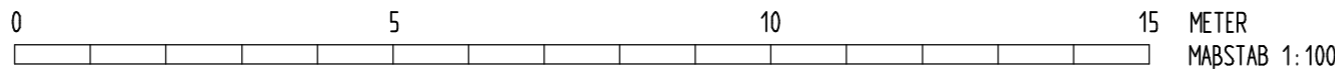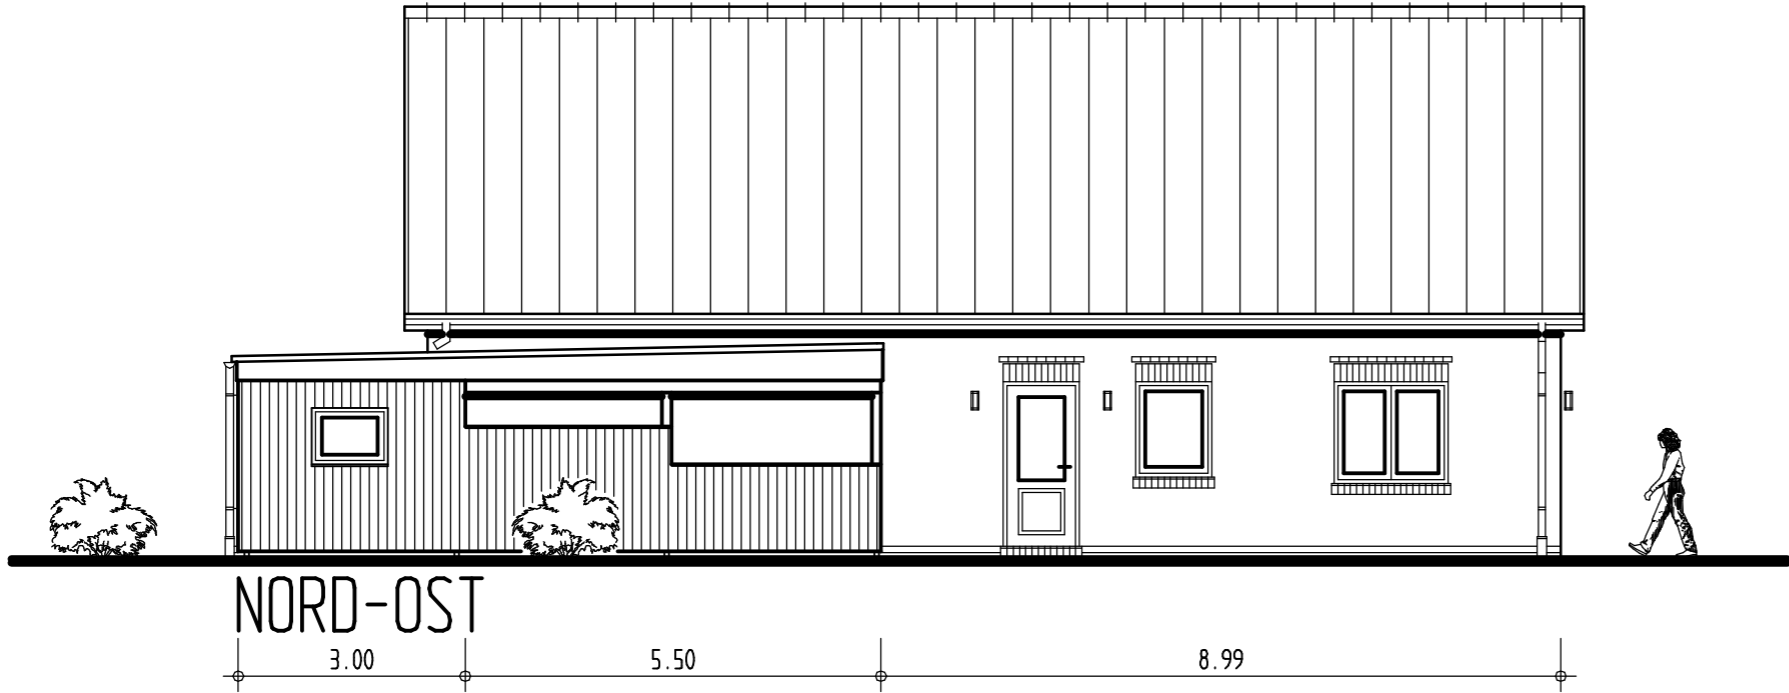

GESETZ ÜBER URHEBERRECHT UND VERWANDTE SCHUTZRECHTE (URHEBERRECHTSGESETZ - URHG) :
DIESE ZEICHNUNG IST GEISTIGES EIGENTUM DES ENTWURFSVERFASSERS.
VERWENDUNG UND WEITERGABE AN DRITTE IST OHNE SCHRIFTLICHE ZUSTIMMUNG DES ENTWURFSVERFASSERS UNTERSAGT!

03_ANSICHT_NORD-OST_20260521_V1

21.05.2026