

PLANUNG


BAULEITUNG

ABRECHNUNG

NEUBAU EINES EINFAMILIENHAUSES  
MIT WINTERGARTEN,  
DOPPELCARPORT (2 PKW-STPL.) U. ABSTELLRAUM,  
IN 26316 VAREL - RALLENBÜSCHEN,  
DANGASTER STRAÙE 79B,  
STADT VAREL, GEMARKUNG VAREL-LAND,  
FLUR 4, FLURSTÜCK TEIL AUS 22/2

BAUHERR :

PLANUNG :

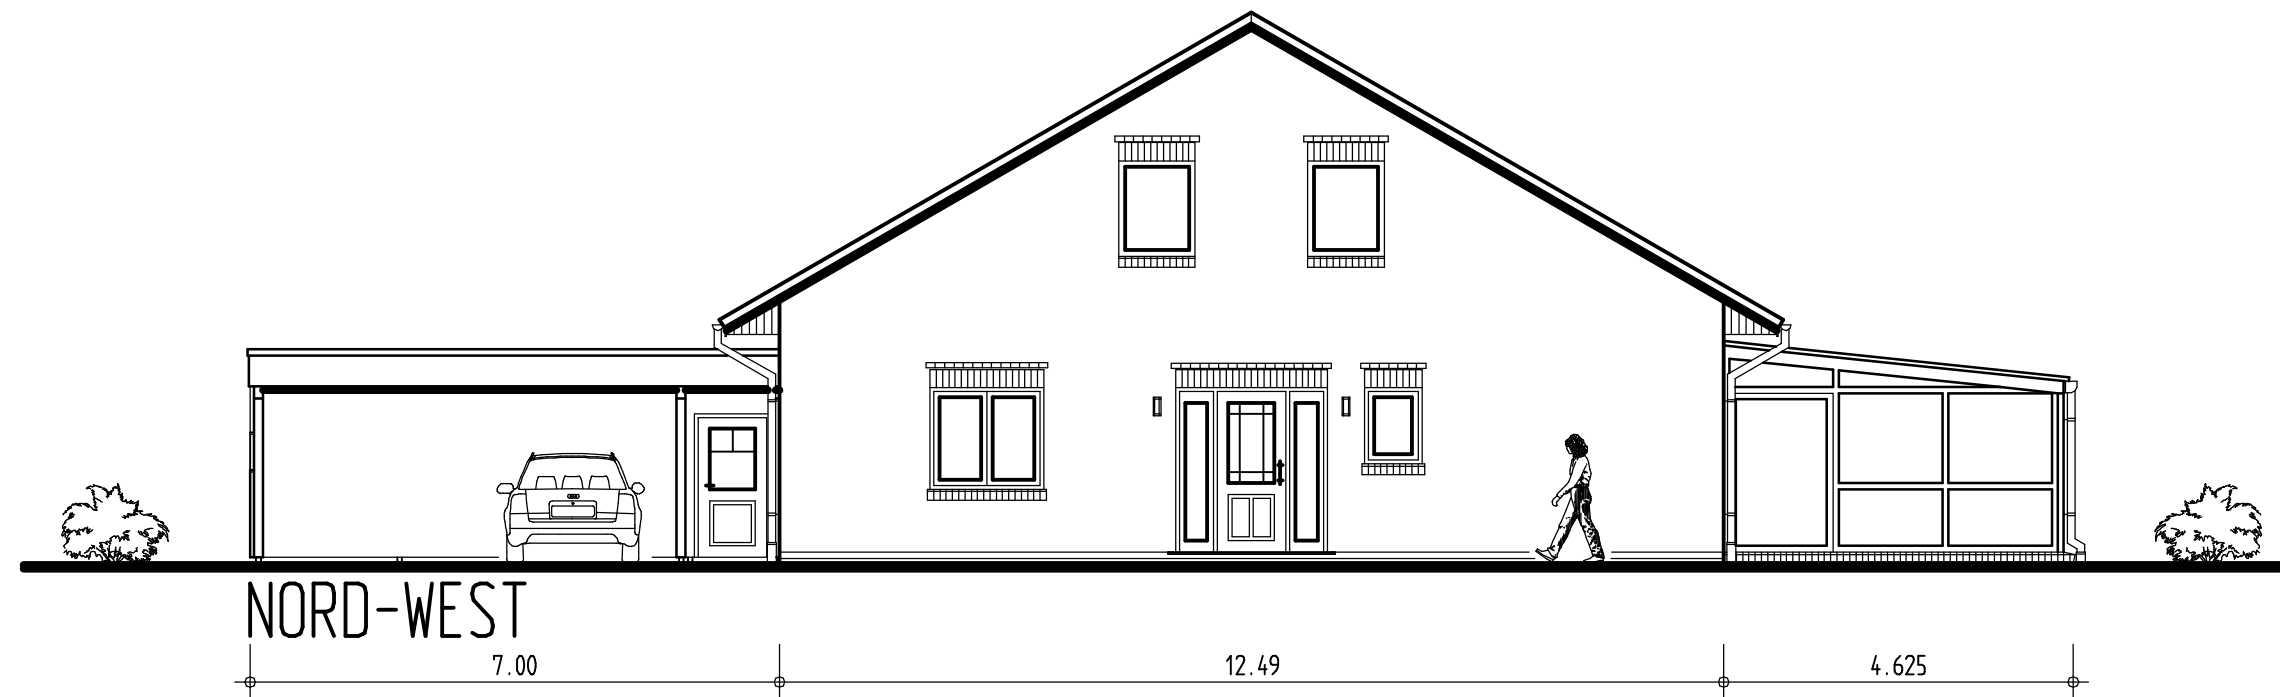

0 5 10 15 METER  
MAßSTAB 1:100

GESETZ ÜBER URHEBERRECHT UND VERWANDTE SCHUTZRECHTE (URHEBERRECHTSGESETZ - URHG) :  
DIESE ZEICHNUNG IST GEISTIGES EIGENTUM DES ENTWURFSVERFASSERS.  
VERWENDUNG UND WEITERGABE AN DRITTE IST OHNE SCHRIFTLICHE ZUSTIMMUNG DES ENTWURFSVERFASSERS UNTERSAGT!

03\_ANSICHT\_NORD-WEST\_20260521\_V1

21.05.2026