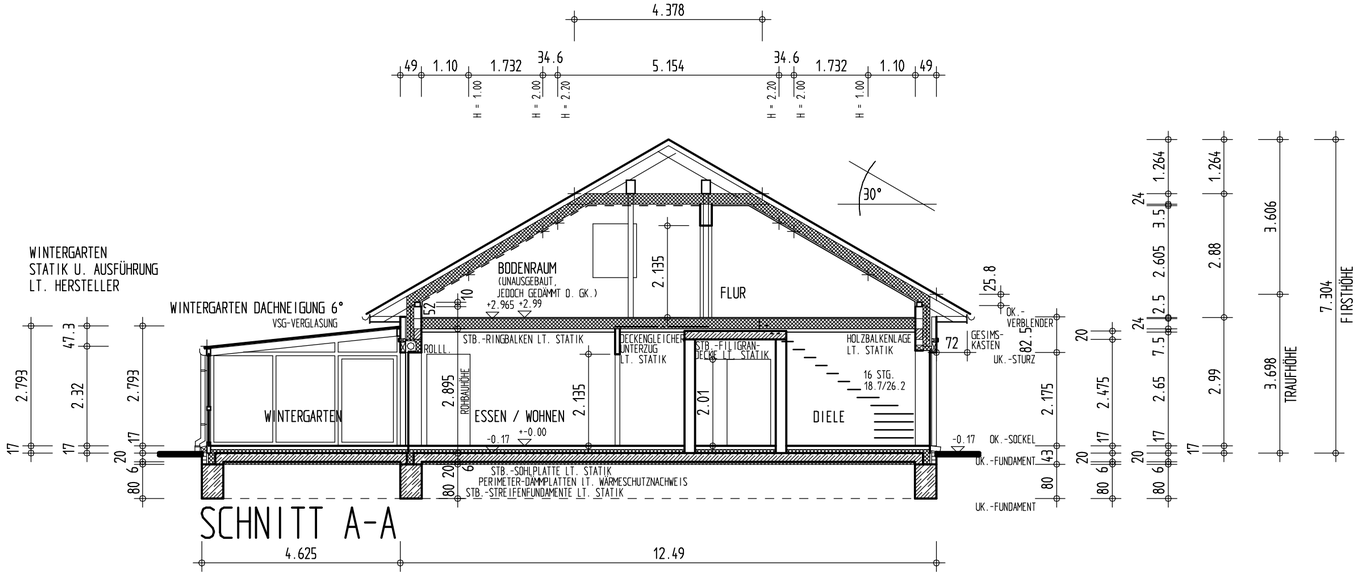

SCHNITT A-A

0 5 10 15 METER

MAßSTAB 1:100

GESETZ ÜBER URHEBERRECHT UND VERWANDTE SCHUTZRECHTE (URHEBERRECHTSGESETZ - URHG) :
DIESE ZEICHNUNG IST GEISTIGES EIGENTUM DES ENTWURFSVERFASSERS.
VERWENDUNG UND WEITERGABE AN DRITTE IST OHNE SCHRIFTLICHE ZUSTIMMUNG DES ENTWURFSVERFASSERS UNTERSAGT!

PLANUNG

BAULEITUNG

ABRECHNUNG

NEUBAU EINES EINFAMILIENHAUSES MIT WINTERGARTEN, DOPPELCARPORT (2 PKW-STPL.) U. ABSTELLRAUM,

IN 26316 VAREL - RALLENBÜSCHEN,
DANGASTER STRAßE 79B,
STADT VAREL, GEMARKUNG VAREL-LAND,
FLUR 4, FLURSTÜCK TEIL AUS 22/2

BAUHERR :

PLANUNG :

03_SCHNITT_A-A_20260521_V1.PDF

21.05.2026

-isb cad-