

**Neubau von zwei Gebäuden mit
jeweils 4 Wohneinheiten**


Edo-Wiemken-Str. 41, 43


Gemarkung Varel-Land


Flur 1

Flurstück 104



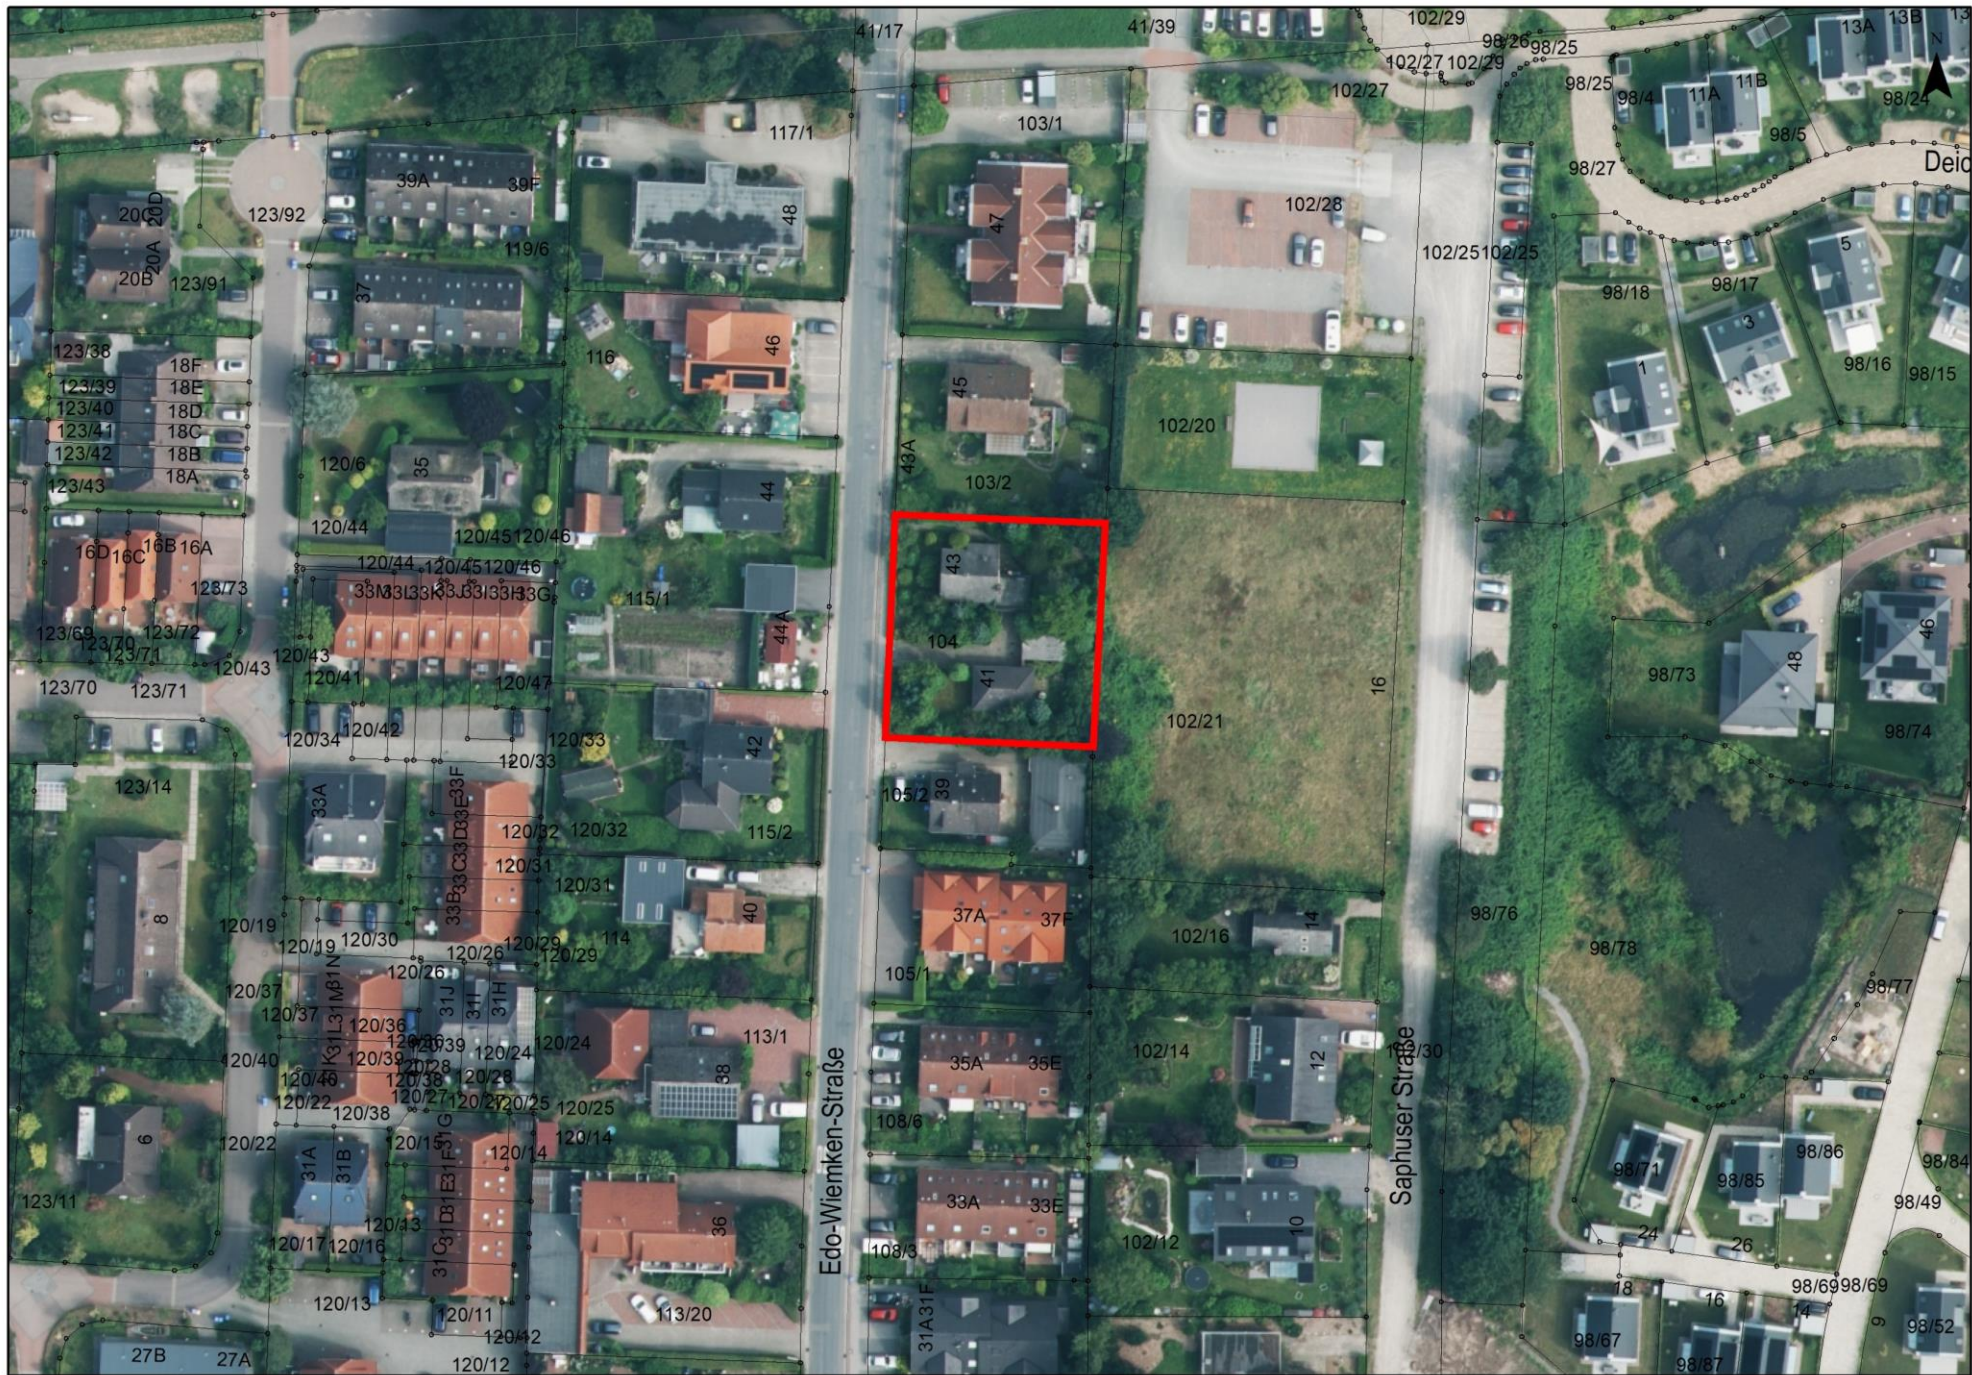


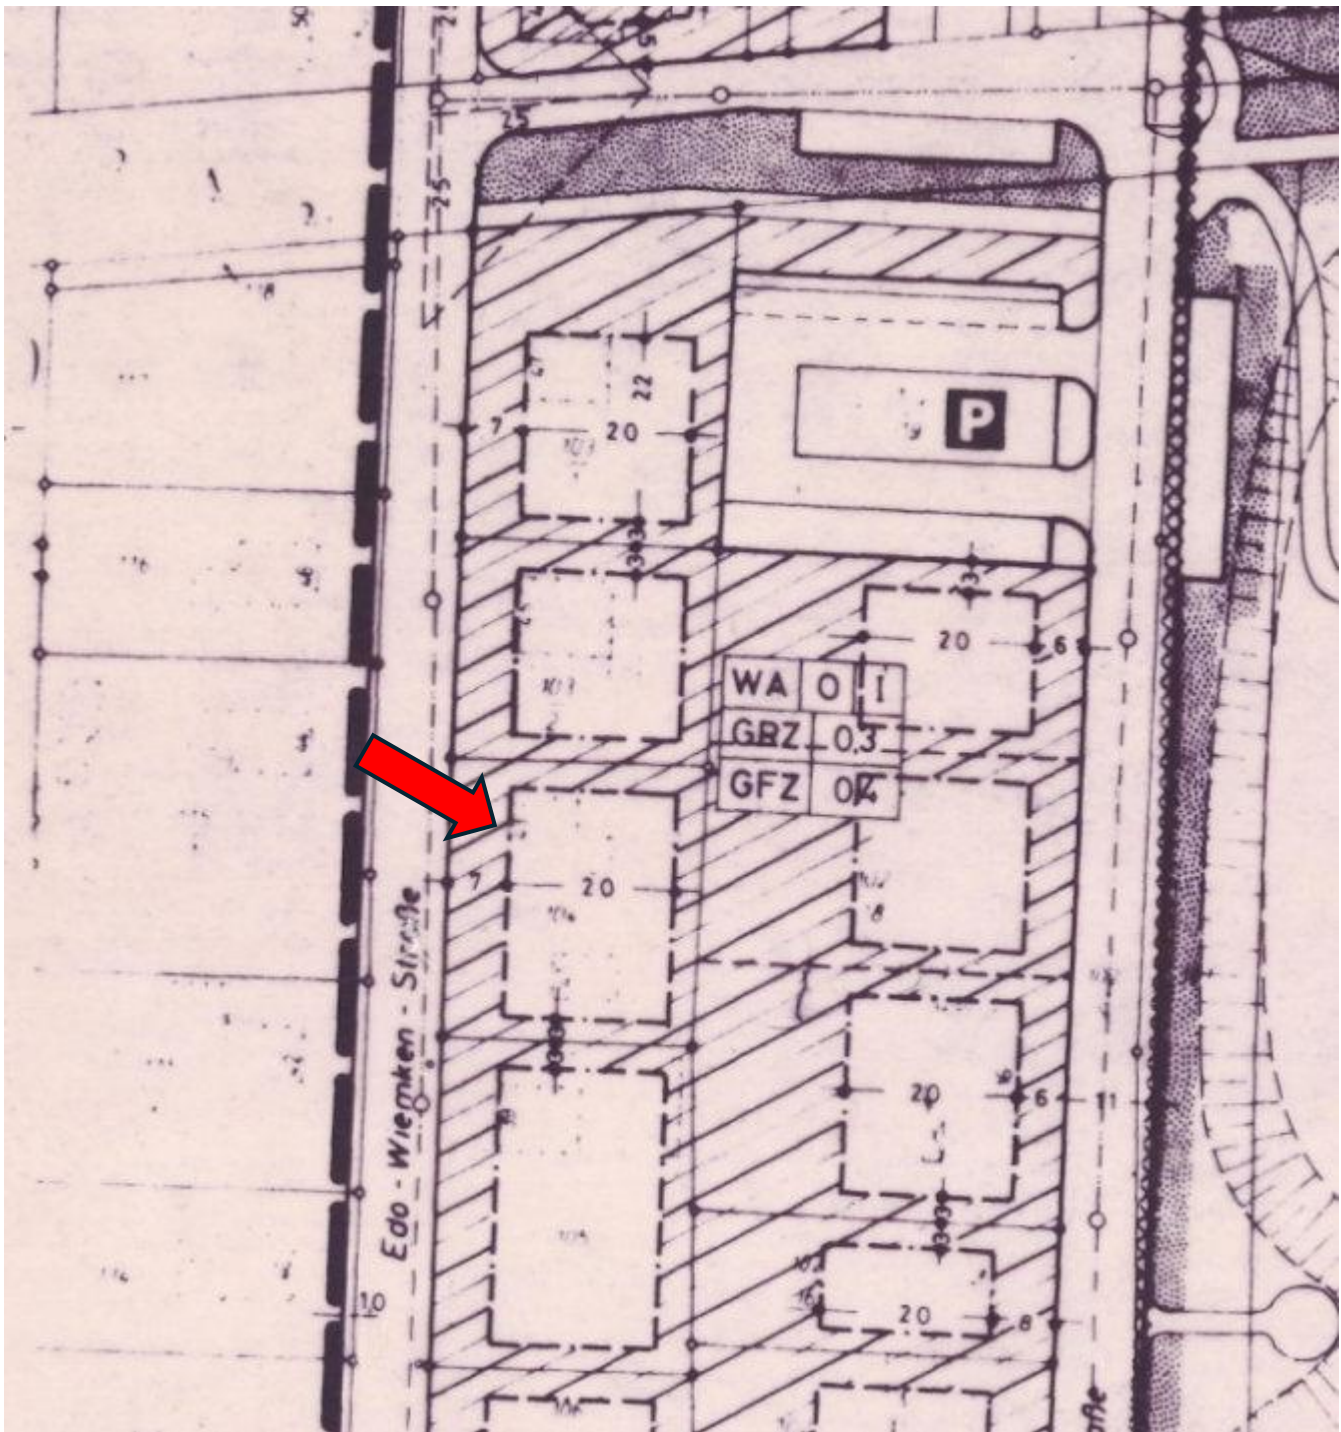

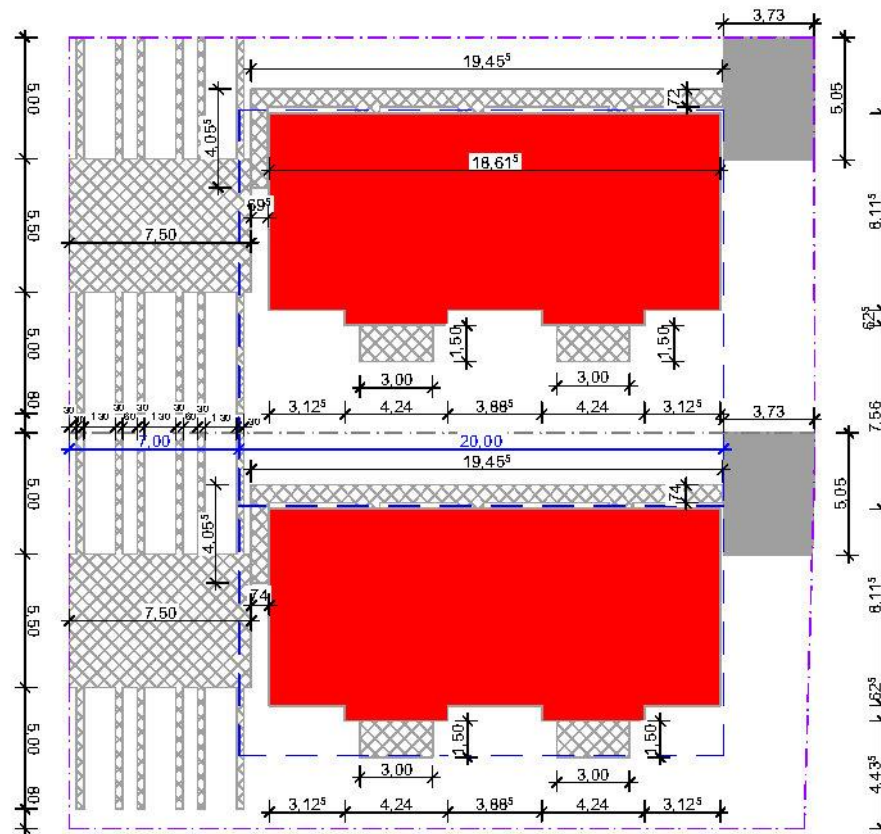


Hausnr. 43_Hausnr. 41

Bauantrag Entwurfsverfasser: Svenja Hirtz Hirtz Planmanagement GmbH Oldenburger Straße 238 26180 Rastede	Bauherr:	 planen . bauen . wohnen <small>Cetin Bau 24 GmbH & Co. KG Odenburger Straße 91 · 26180 Rastede Tel.: 04402 9840836 · Fax: 04402 9840837 info@cetin24.de · www.cetin24.de</small>	Freiflächenplan	
	Projekt: Neubau von zwei Gebäuden mit jeweils 4 Wohneinheiten, Edo-Wiemken-Straße 41 u. 43, 26316 Dangast		Maßstab 1:200	Datum 05.03.2025

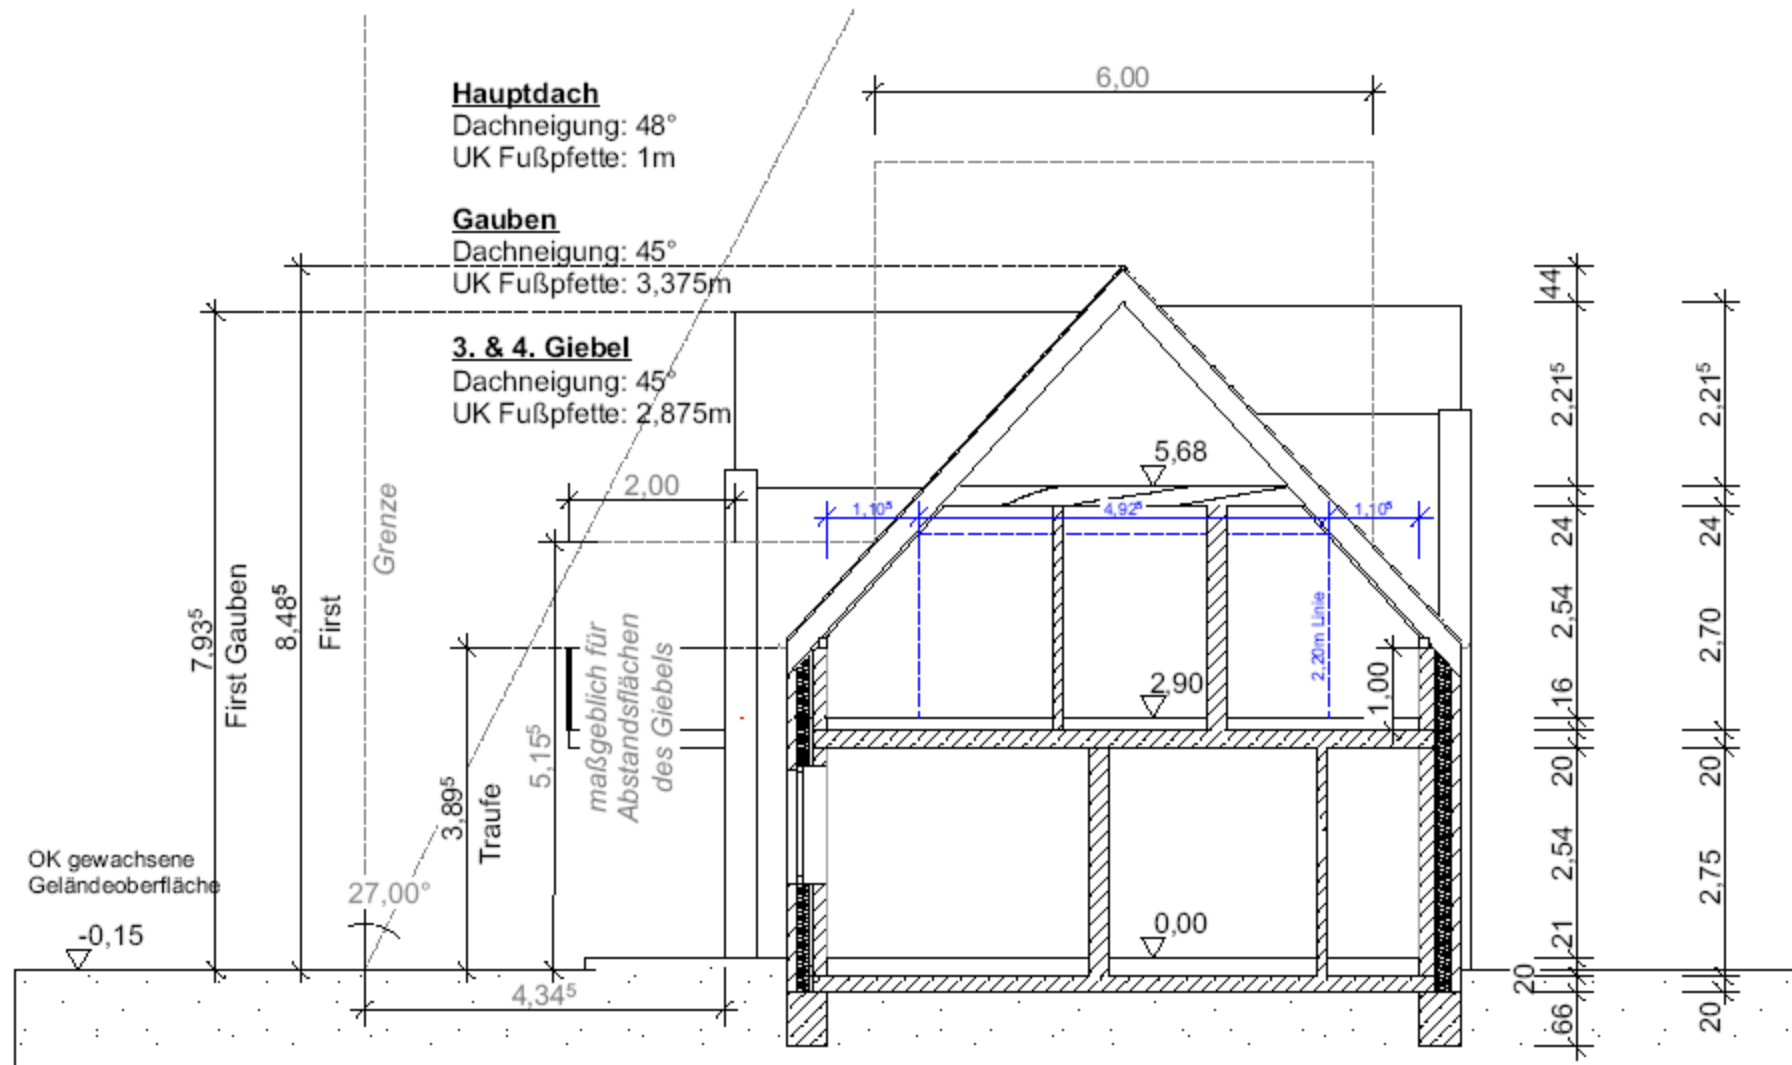


Schnitt S-A

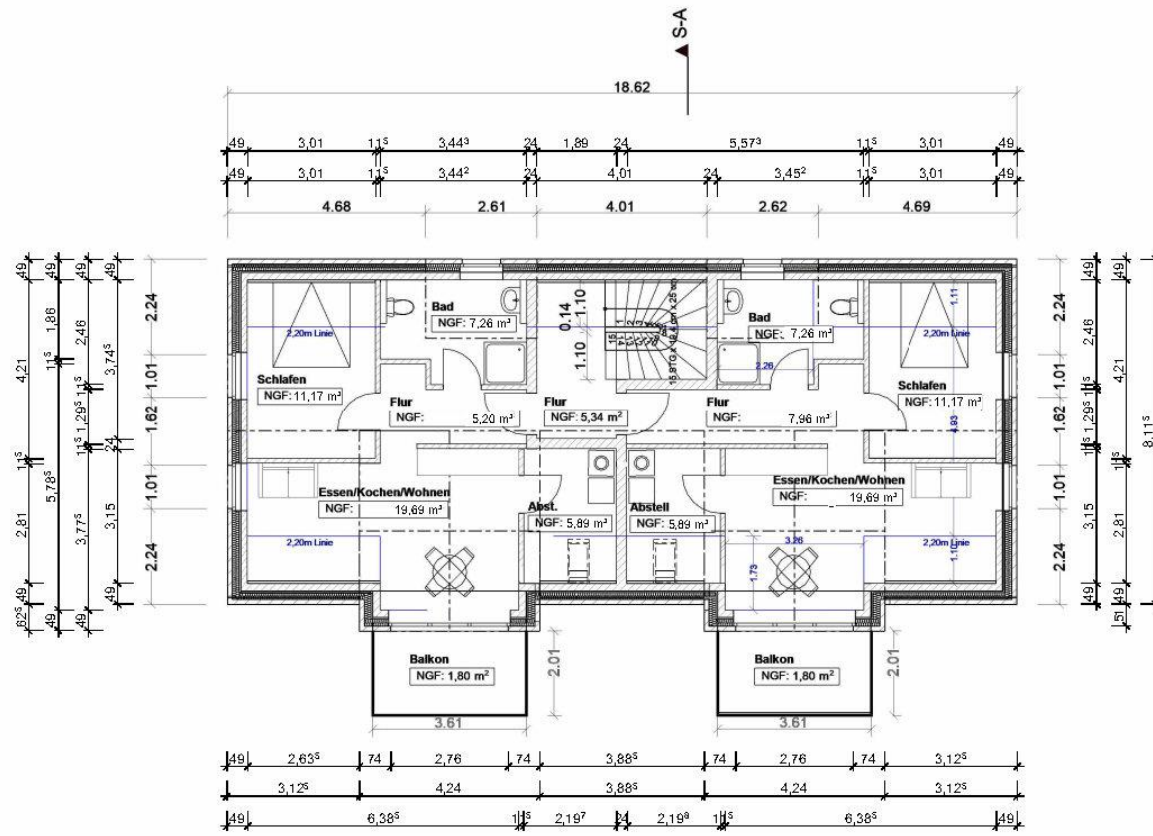

Hausnr. 41


Bauantrag		Bauherr:		 planen . bauen . wohnen Cetin Bau 24 GmbH & Co. KG Oldenburger Straße 91 · 26180 Rastede Tel.: 04402 9840836 · Fax: 04402 9840837 info@cetin24.de · www.cetin24.de	Obergeschoss	
Entwurfsverfasser: Sven Hirtz Hirtz Planmanagement GmbH Oldenburger Straße 238 26180 Rastede		Projekt: Neubau von zwei Gebäuden mit jeweils 4 Wohneinheiten, Edo-Wiemken-Straße 41 u. 43, 26316 Dangast			Maßstab 1:100	Datum 29.04.2026
Unterschrift Bauherr:						

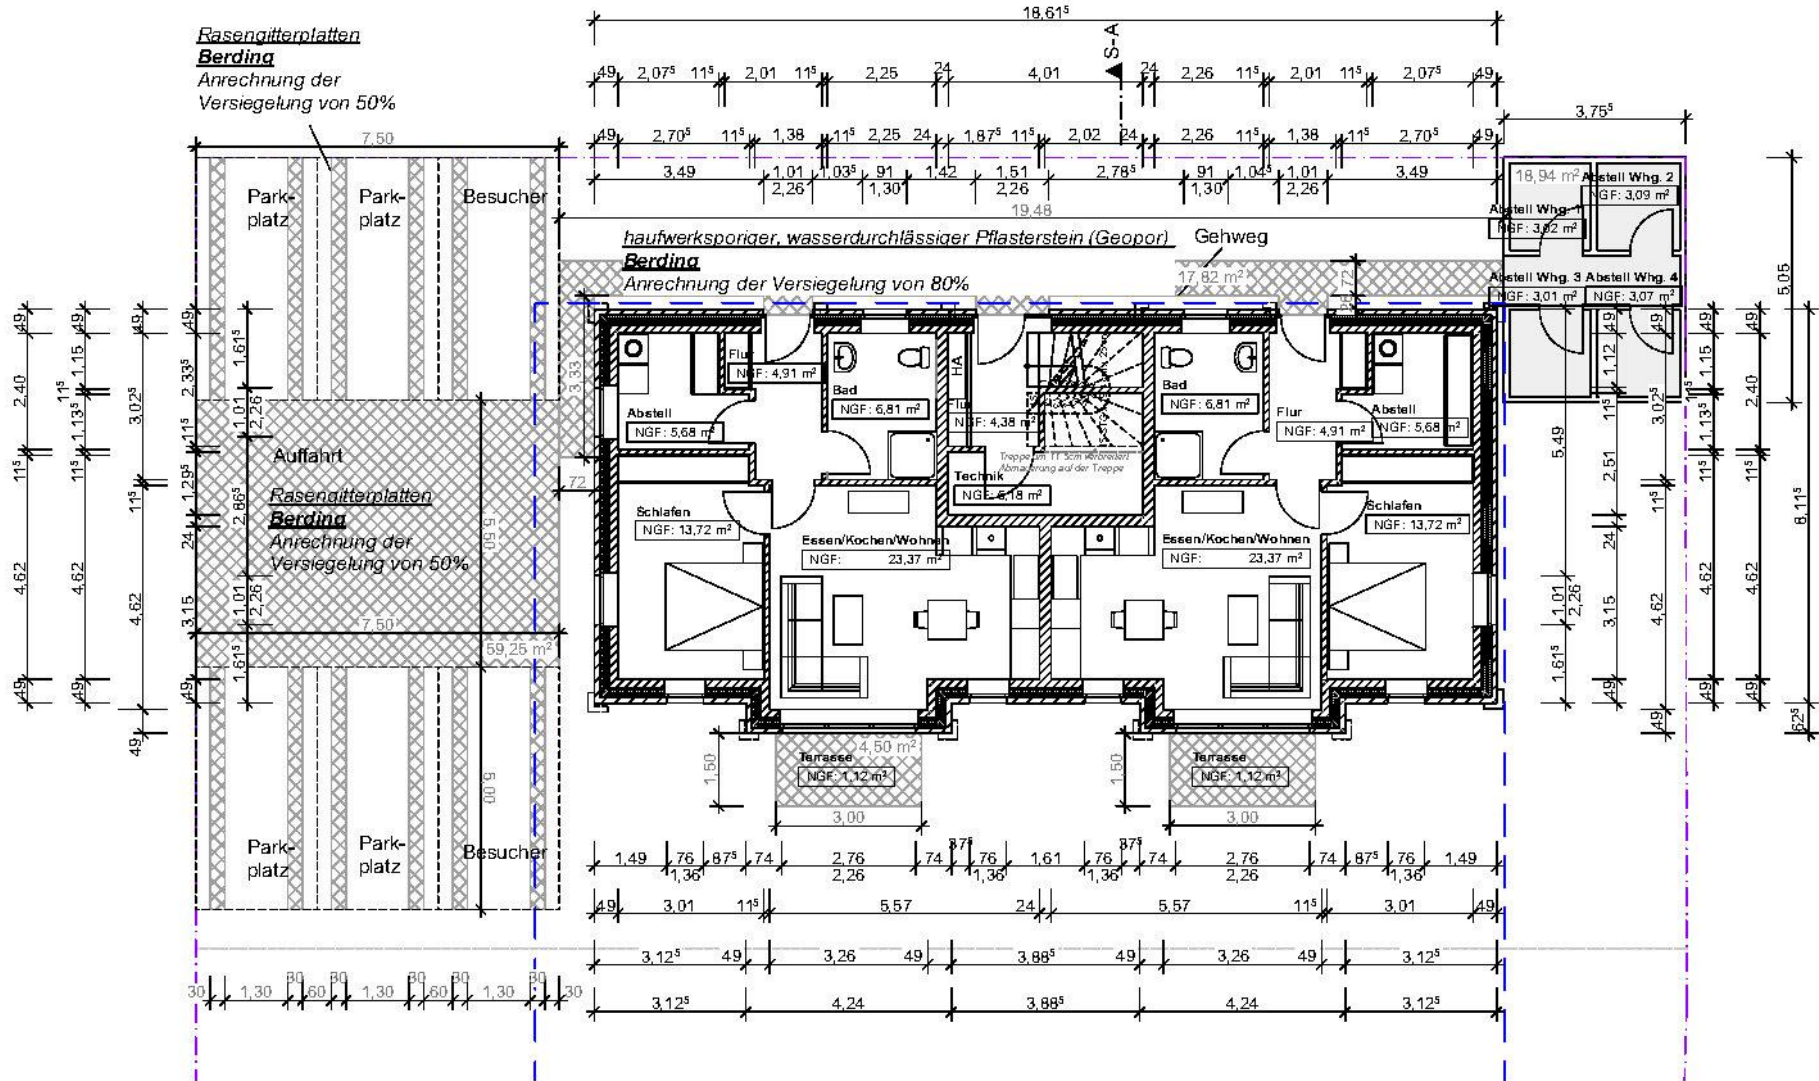

Hausnr. 43

<p>Bauantrag</p>	<p>Bauherr:</p>	<p>CETIN BAU planen . bauen . wohnen</p> <p>Cetin Bau 24 GmbH & Co. KG Oldenburger Straße 91 · 26180 Rastede Tel.: 04402 9840836 · Fax: 04402 9840837 info@cetin24.de · www.cetin24.de</p>	<p>Erdgeschoss</p>	
<p>Entwurfsverfasser: Svenja Hirtz Hirtz Planmanagement GmbH Oldenburger Straße 238 26180 Rastede</p>	<p>Projekt: Neubau von zwei Gebäuden mit jeweils 4 Wohneinheiten, Edo-Wiemken-Straße 41 u. 43, 26316 Dangast</p>		<p>Maßstab 1:100</p>	<p>Datum 18.03.2025</p>

Unterschrift Bauherr:

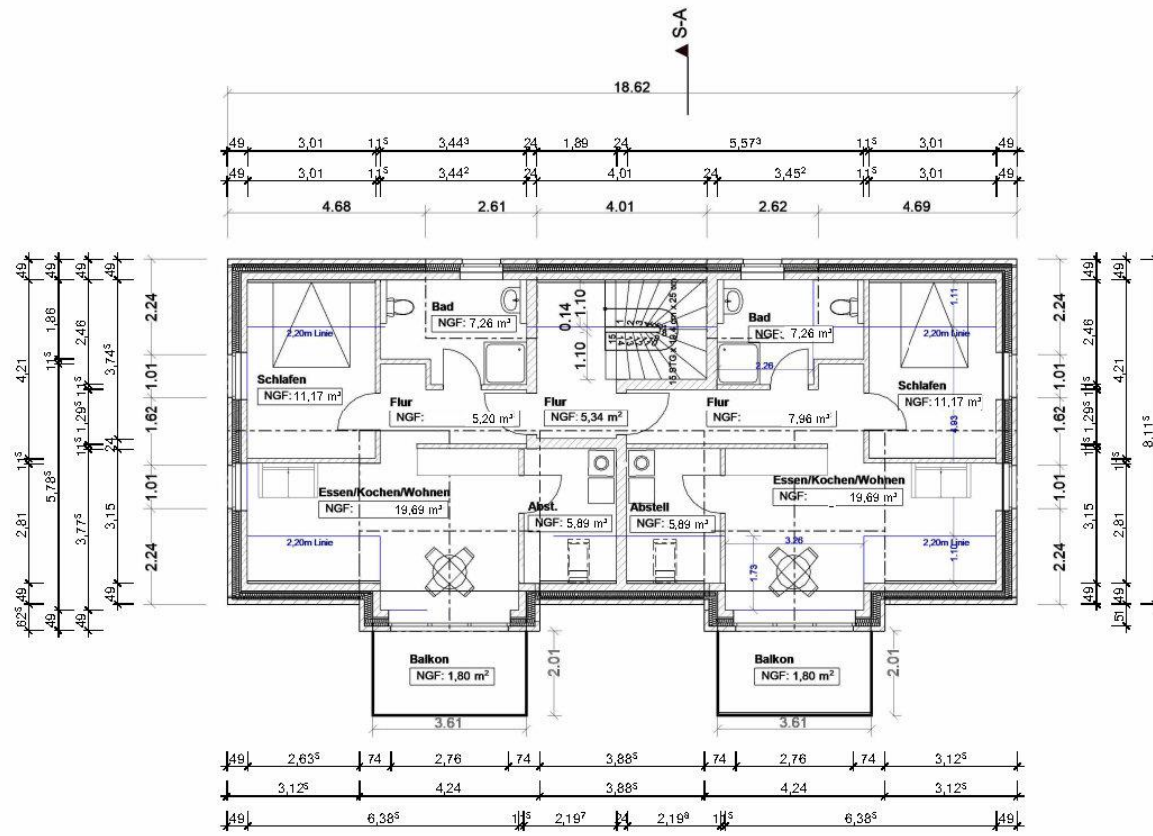

Hausnr. 43

Bauantrag		Bauherr:		 <p>planen . bauen . wohnen</p> <p>Cetin Bau 24 GmbH & Co. KG Oldenburger Straße 91 · 26180 Rastede Tel.: 04402 9840836 · Fax: 04402 9840837 info@cetin24.de · www.cetin24.de</p>	Obergeschoss	
Entwurfsverfasser: Sven Hirtz Hirtz Planmanagement GmbH Oldenburger Straße 238 26180 Rastede		Projekt: Neubau von zwei Gebäuden mit jeweils 4 Wohneinheiten, Edo-Wiemken-Straße 41 u. 43, 26316 Dangast			Maßstab 1:100	Datum 29.04.2026
				Unterschrift Bauherr:		





Blick nach Norden von Höhe Edo-Wiemken-Straße 41



Blick nach Süden von Höhe Edo-Wiemken-Straße 41

