


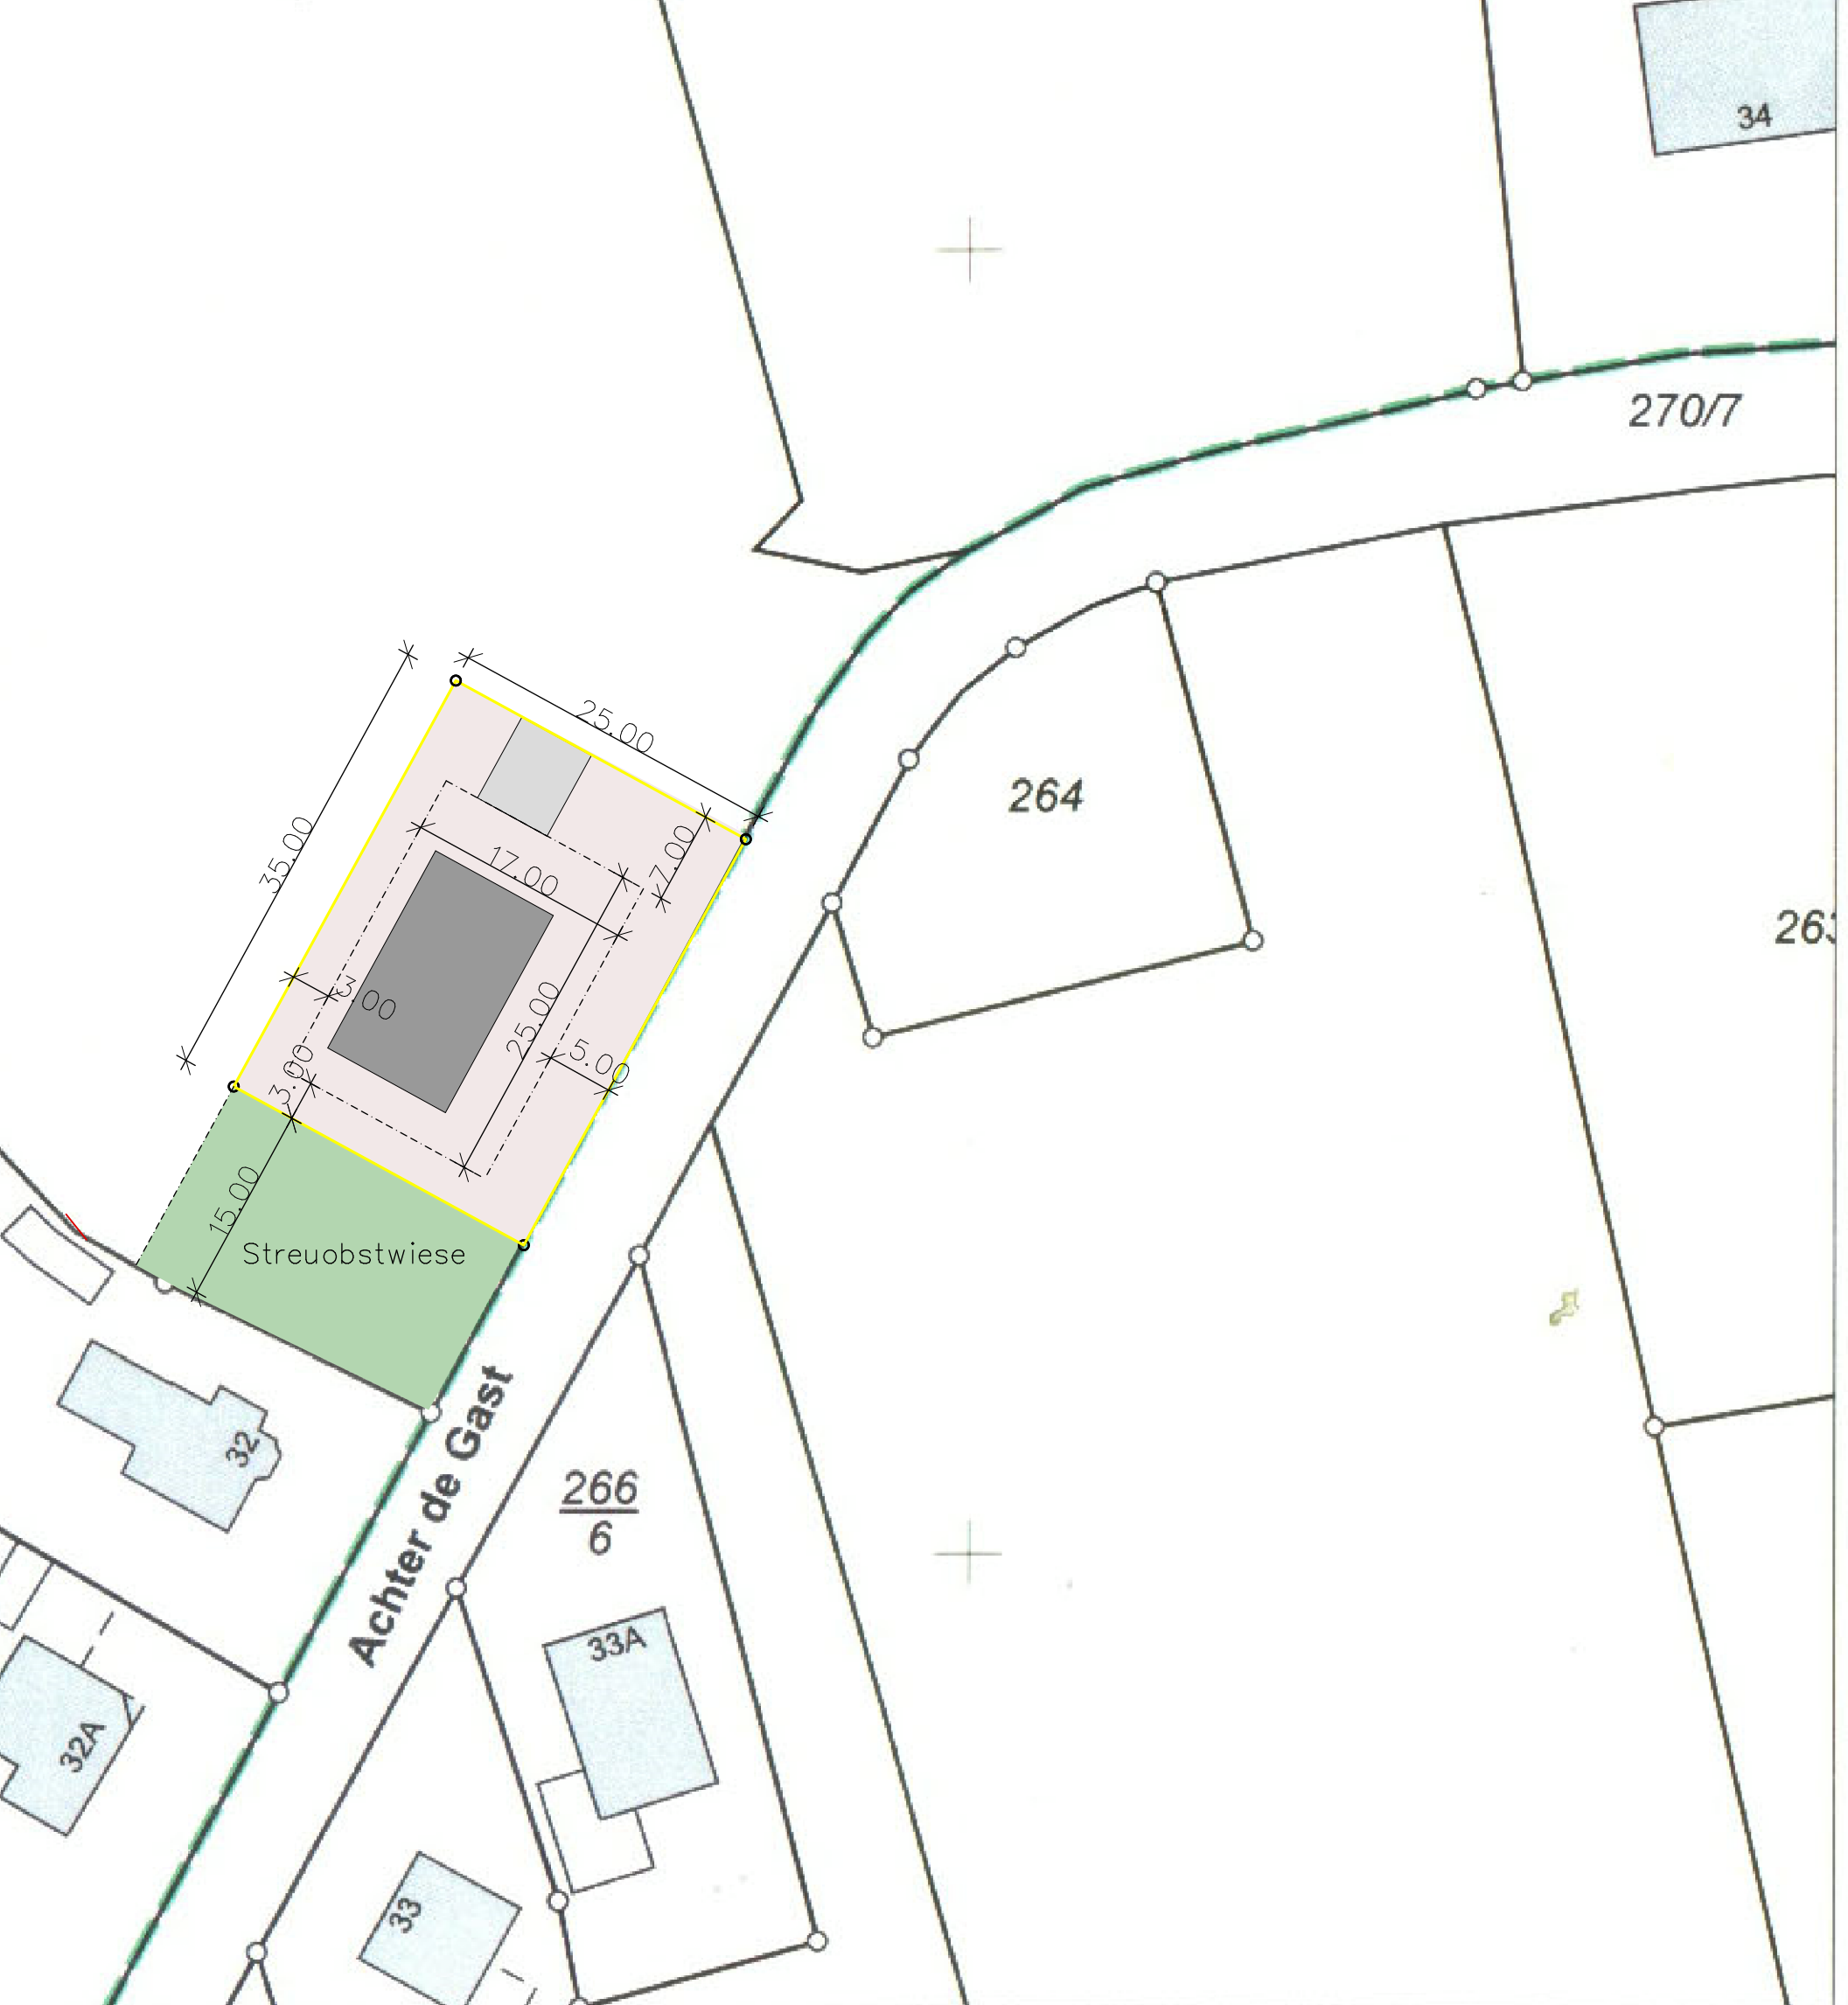

20 30
Meter

Illt durch:

für Geoinformation und Landesvermessung Niedersachsen

nt Varel -

r Straße 4

er einer öffentlichen Wiedergabe sind die
; ggf. sind erforderliche Nutzungsrechte über
chließenden Nutzungsvertrag zu erwerben.

Anlage zur Bauvoranfrage
Neubau eines Einfamilienhauses
im Außenbereich auf Grundlage
des § 246e BauGB
Ausschnitt 1:500