


Proj.: BE_L08_0000_RW-Mühlenteich-Obenstrohe ~ Datei: V08_2.PLT vom DATUM

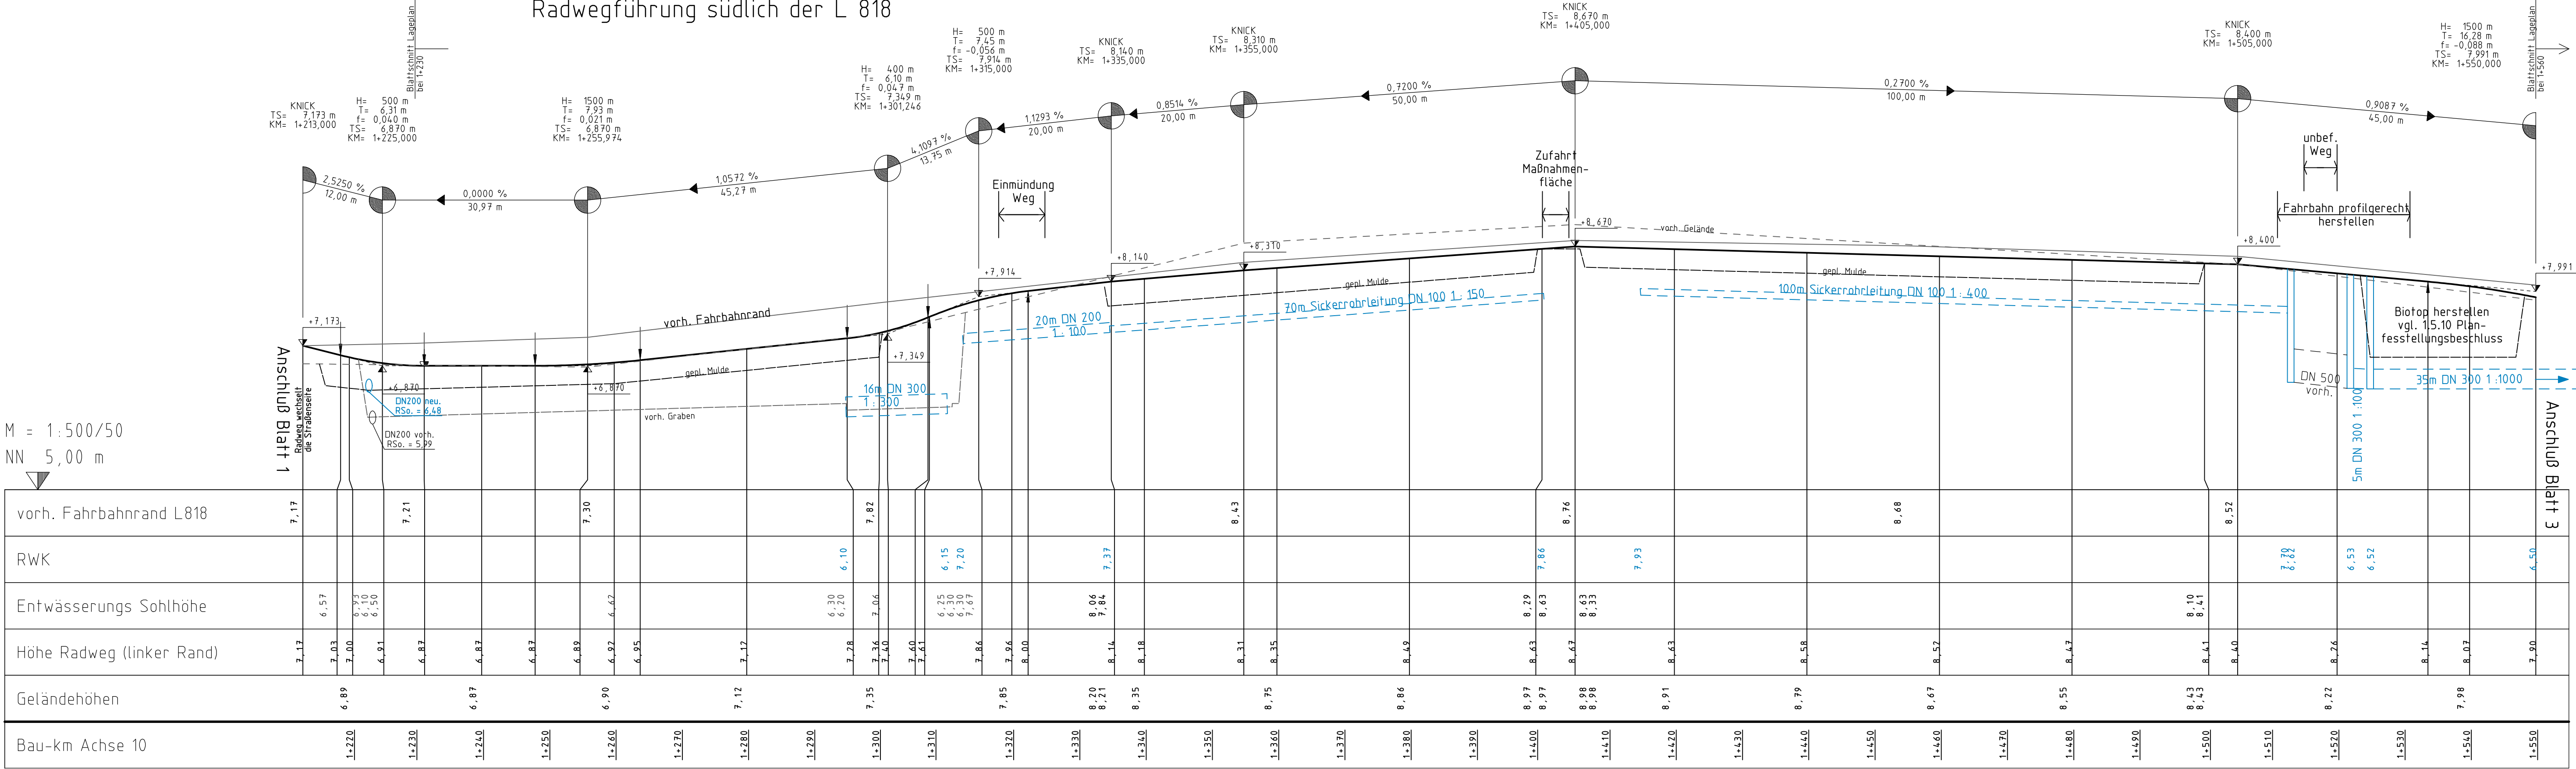

Zeichenerklärung

H=2000m



Neigungsbruchung mit Angabe von Halbmesser und zugehöriger Achsnummer, Gefälle(-) und Steigung(+) in Prozent, Länge der Gefälle- (Steigungs-) Strecke, sowie Höhe und Bau-km

Blatt 1 2 3

Straßenbauverwaltung des Landes Niedersachsen

Straße: L 818 von Km: 1.000 bis km: 1.880
(Nächster Ort): Obenstrohe

Unterlage 8
Blatt Nr. 2
Reg. Nr. V08_2.PLT
Datum
Zeichen

Neubau eines Radweges
an der L 818
Mühlenteich - Obenstrohe
von Bau-Km 1+210 bis Bau-Km 1+550

bearbeitet
gezeichnet
nach-/geprüft

Höhenplan
Maßstab 1:500/50

Aufgestellt:
Aurich, den 2012
Niedersächsische Landesbehörde für Straßenbau und Verkehr
Geschäftsbereich Aurich

Zur Ausführung genehmigt:
Aurich, den 2012
Niedersächsische Landesbehörde für Straßenbau und Verkehr
Geschäftsbereich Aurich

im Auftrage

im Auftrage