
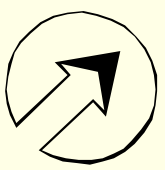


TOP 3.2. nichtÖT Ausschuss für
Schulen, Kultur und Sport am
12.02.2012

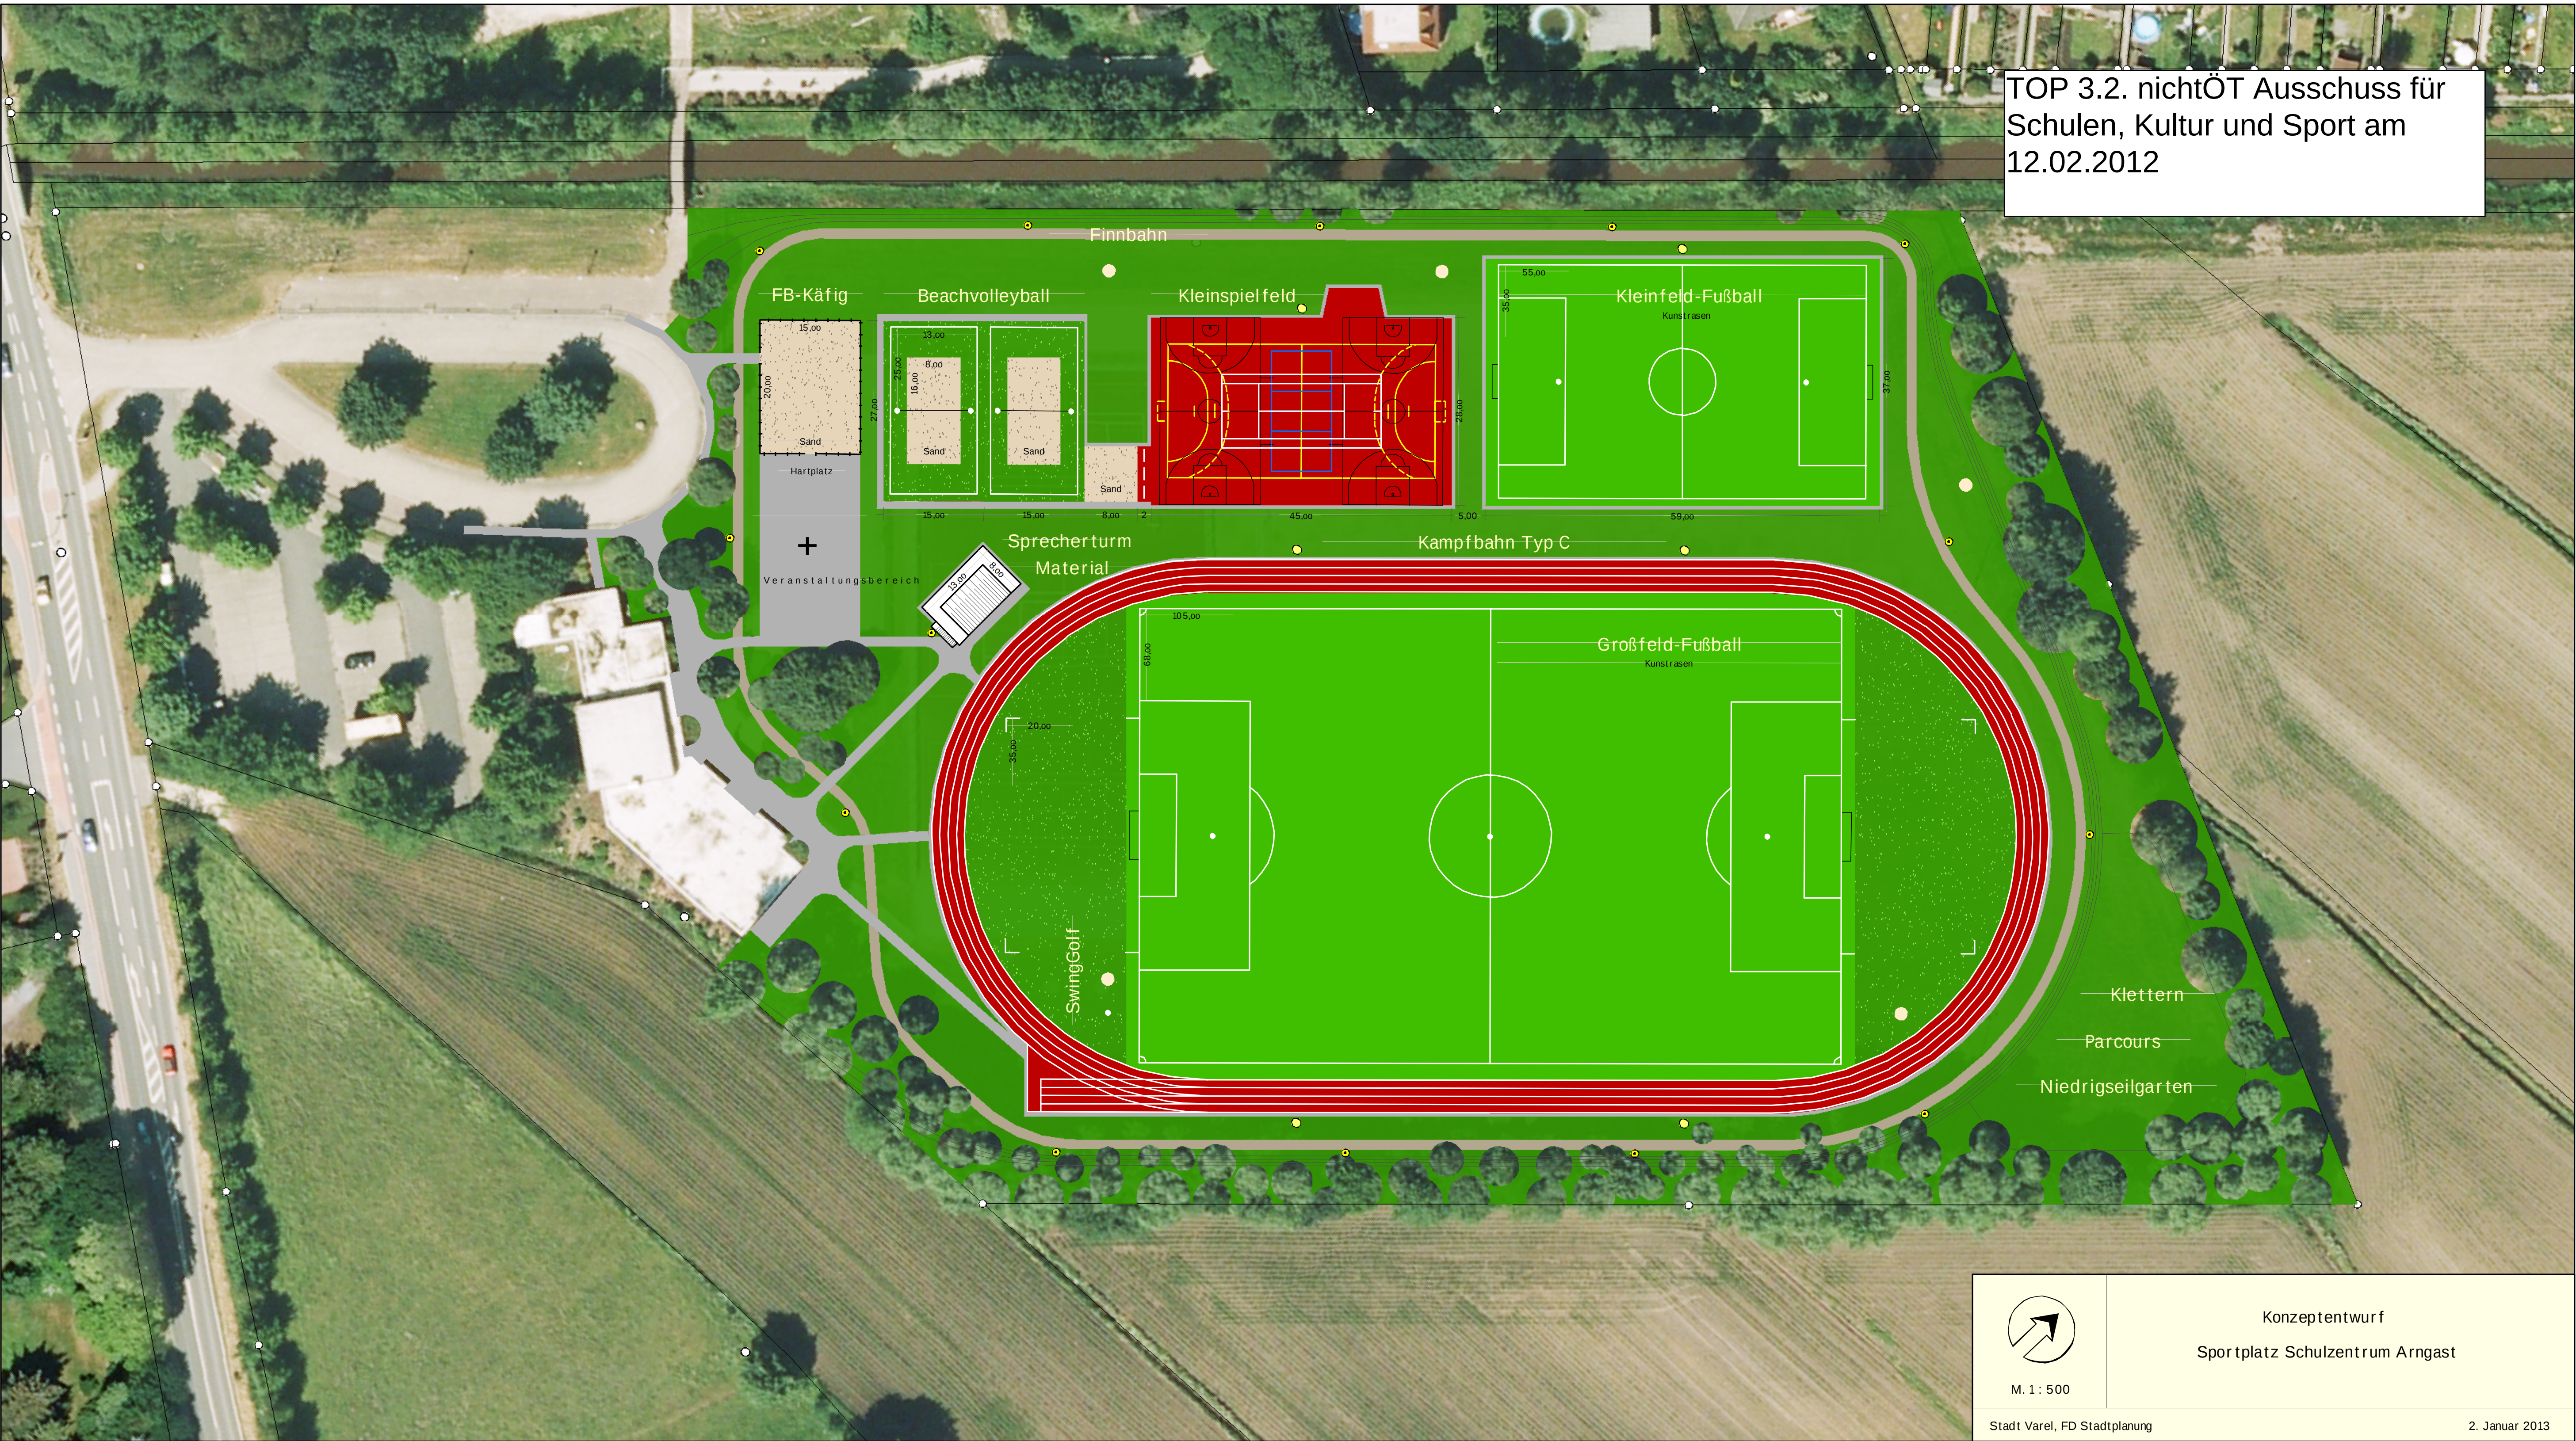

M. 1 : 500

Konzeptentwurf
Sportplatz Schulzentrum Arngast