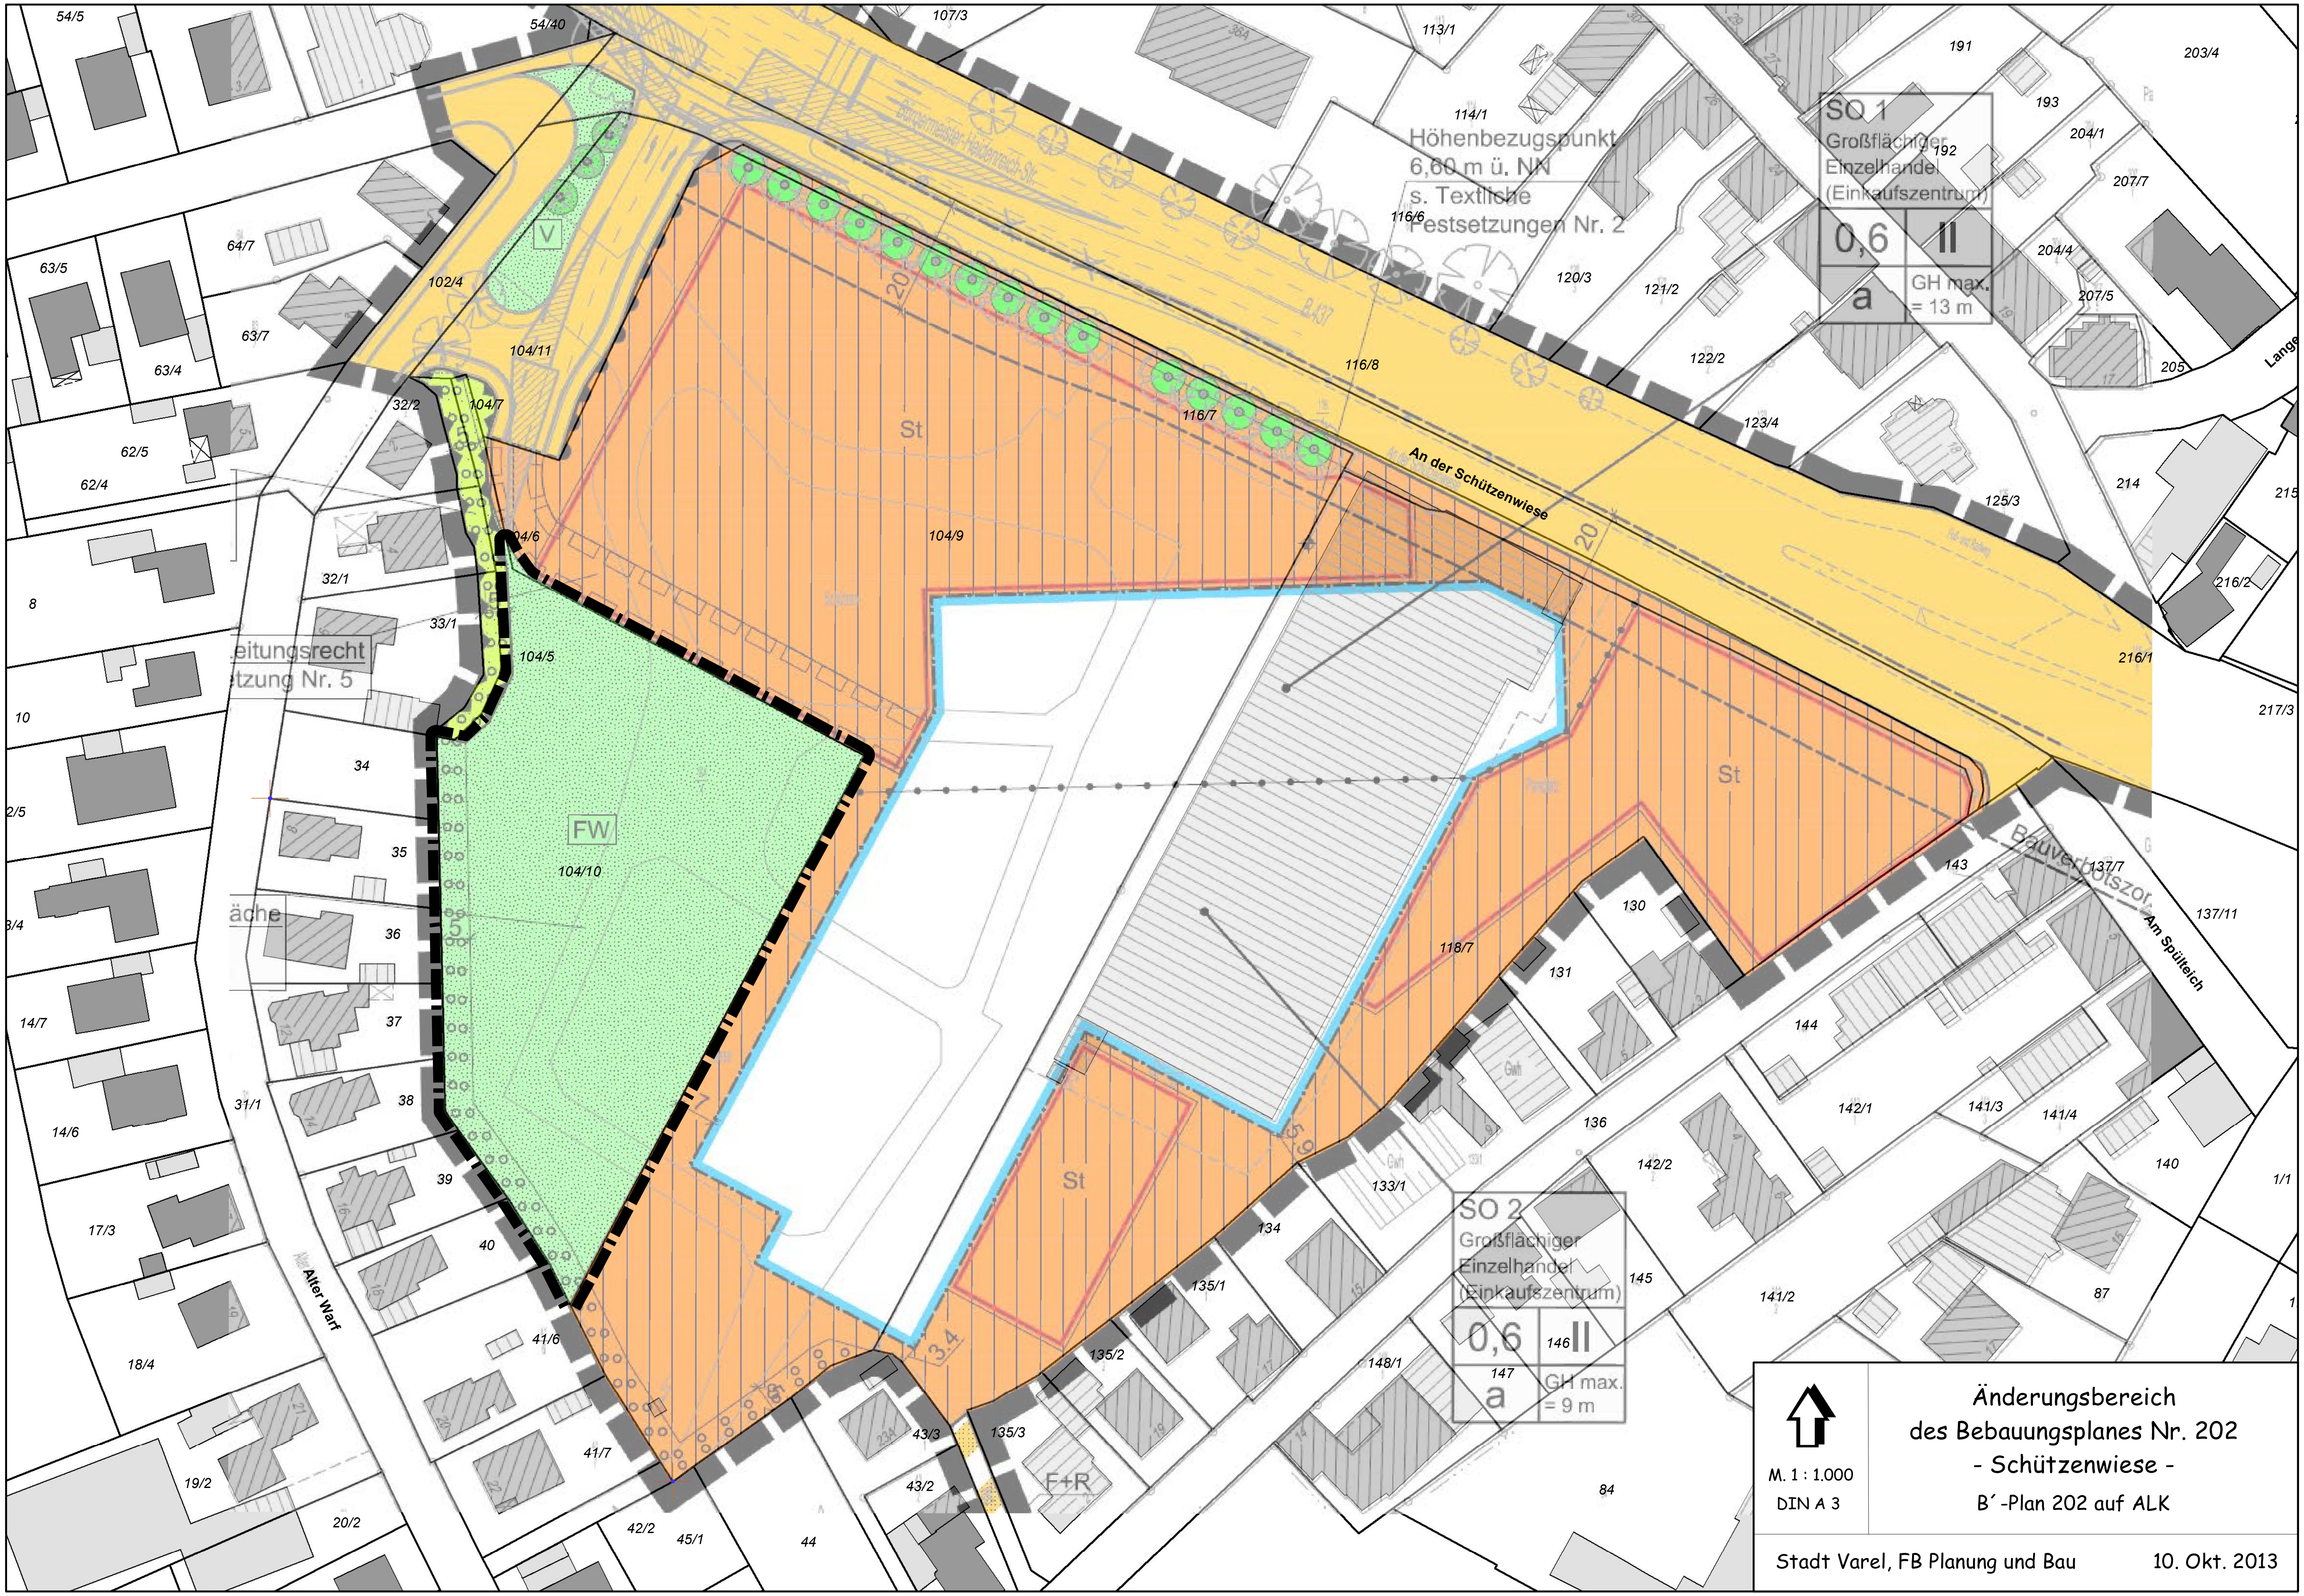

Änderungsbereich
des Bebauungsplanes Nr. 202
- Schützenwiese -
B´-Plan 202 auf ALK

M. 1 : 1.000
DIN A 3

Stadt Varel, FB Planung und Bau
10. Okt. 2013