


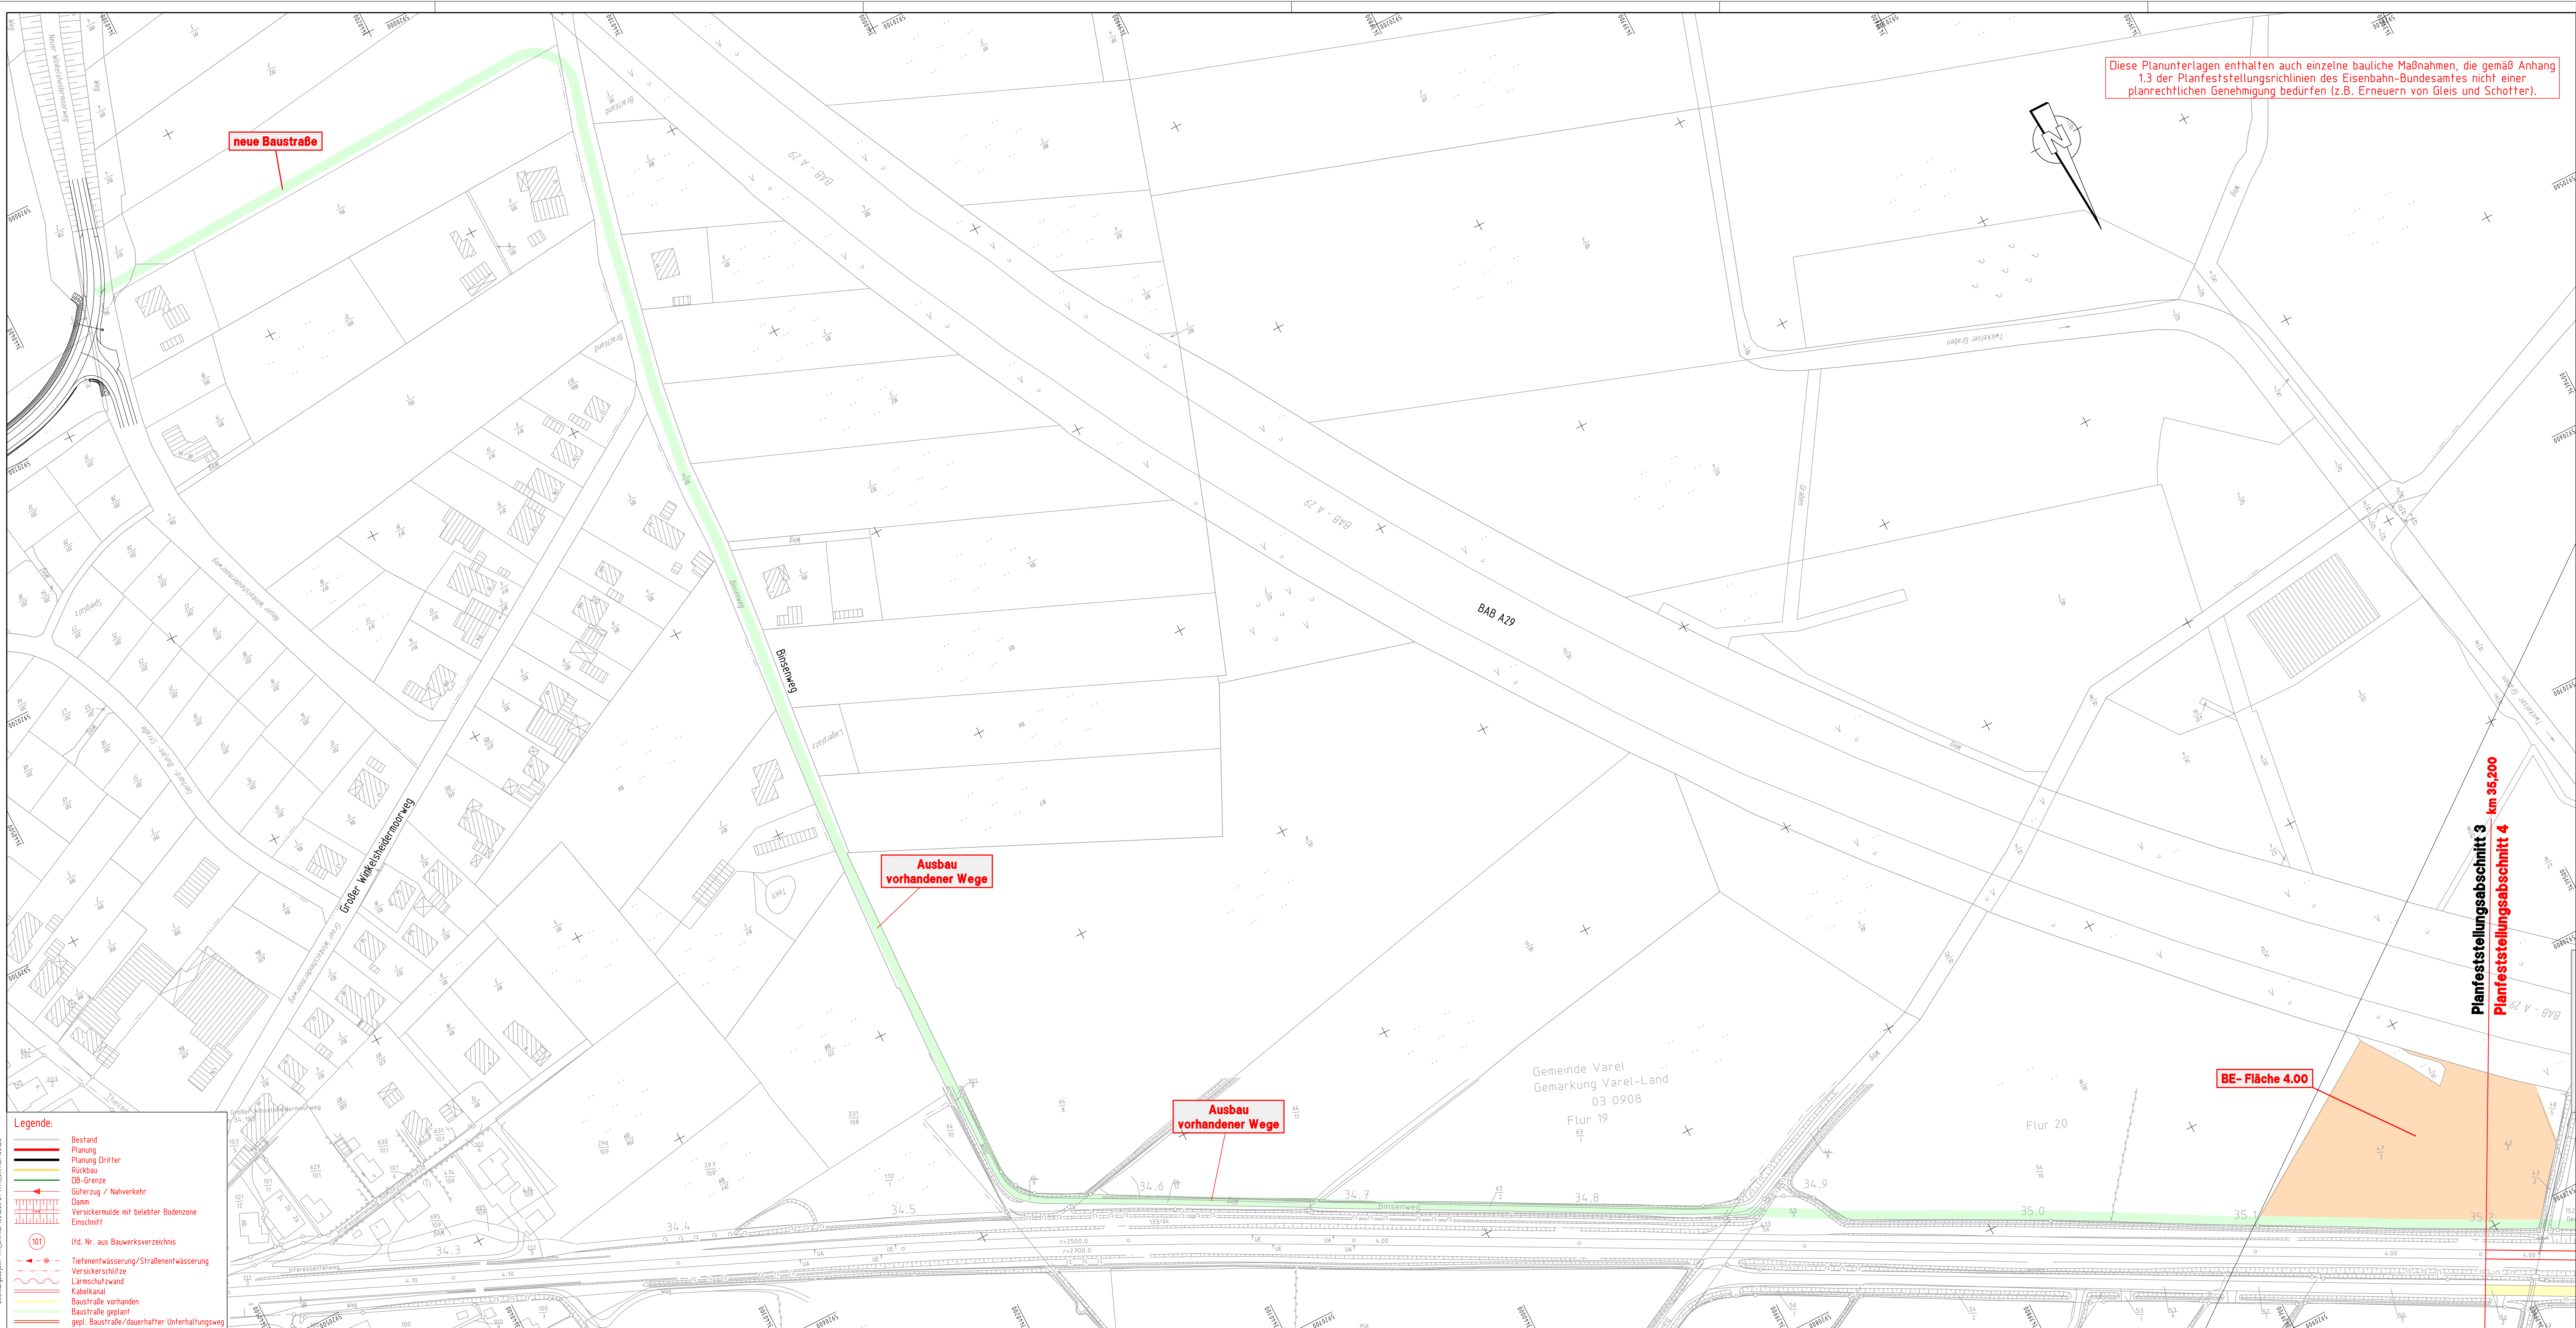

Legende:

- Bestand
- Planung
- Planung Dritter
- Rückbau
- DB-Grenze
- Güterzug / Nahverkehr
- Damm
- Versickernde mit belebter Bodzone
- Einschnitt
- lfd. Nr. aus Bauwerksverzeichnis
- Tiefenentwässerung / Straßenentwässerung
- Versickererschlitze
- Lärmschutzwand
- Kabelkanal
- Baustraße vorhanden
- Baustraße geplant
- gepl. Baustraße/dauerhafter Unterhaltungsweg

Anlage 5.1.1a

Index	Änderungen bzw. Ergänzungen	Name	Datum

Varel Ri. Oldenburg Ri. Wilhelmshaven

(Genehmigungsvorbehalt des EBA)

Prüfungsdaten

Unterlage für eine Entscheidung nach § 18 AEG

Auftraggeber	Planverfasser	Blatt-Nr.	Blatt 1a von 15
Schüller-Plan	Schüller-Plan	21-11016	

Bauherr	DB NETZE	DB NETZE
DB Netz AG	DB ProjektBau GmbH	DB ProjektBau GmbH

Planfeststellungsabschnitt 4

Lageplan

km 34,220 – km 35,220

Strecke	Bauwerksnummer	Kilometer	Kennzahl	Brückennr.
1522	35,200 - 45,800			

Barcode