Anlage 1

ENE

AULICH

A

DER BAULI

I Z

GRZ GI

GFZ GI

BAUGRENZEN, BAU

3.1 0 OF

3.2 BA

4. SONSTIGE FESTSE

4.1 GRAUG

4.2 ST

4.3 SI(
UE

4.4 V VE




1. B-Plan Änderung
1984


Kreis: Friesland
Gemeinde: Stadt-Varel
Gemarkung: Varel-Stadt
Flur: 10
Maßstab: 1:1000

Anlage 2


Stadt Varel
Bebauungsplan Nr. 51 / 4. Änderung (Grashof)
Bebauungsplan der Innenentwicklung (§13a BauGB)
Planzeichnung, unmaßstäbliche Verkleinerung des Originals

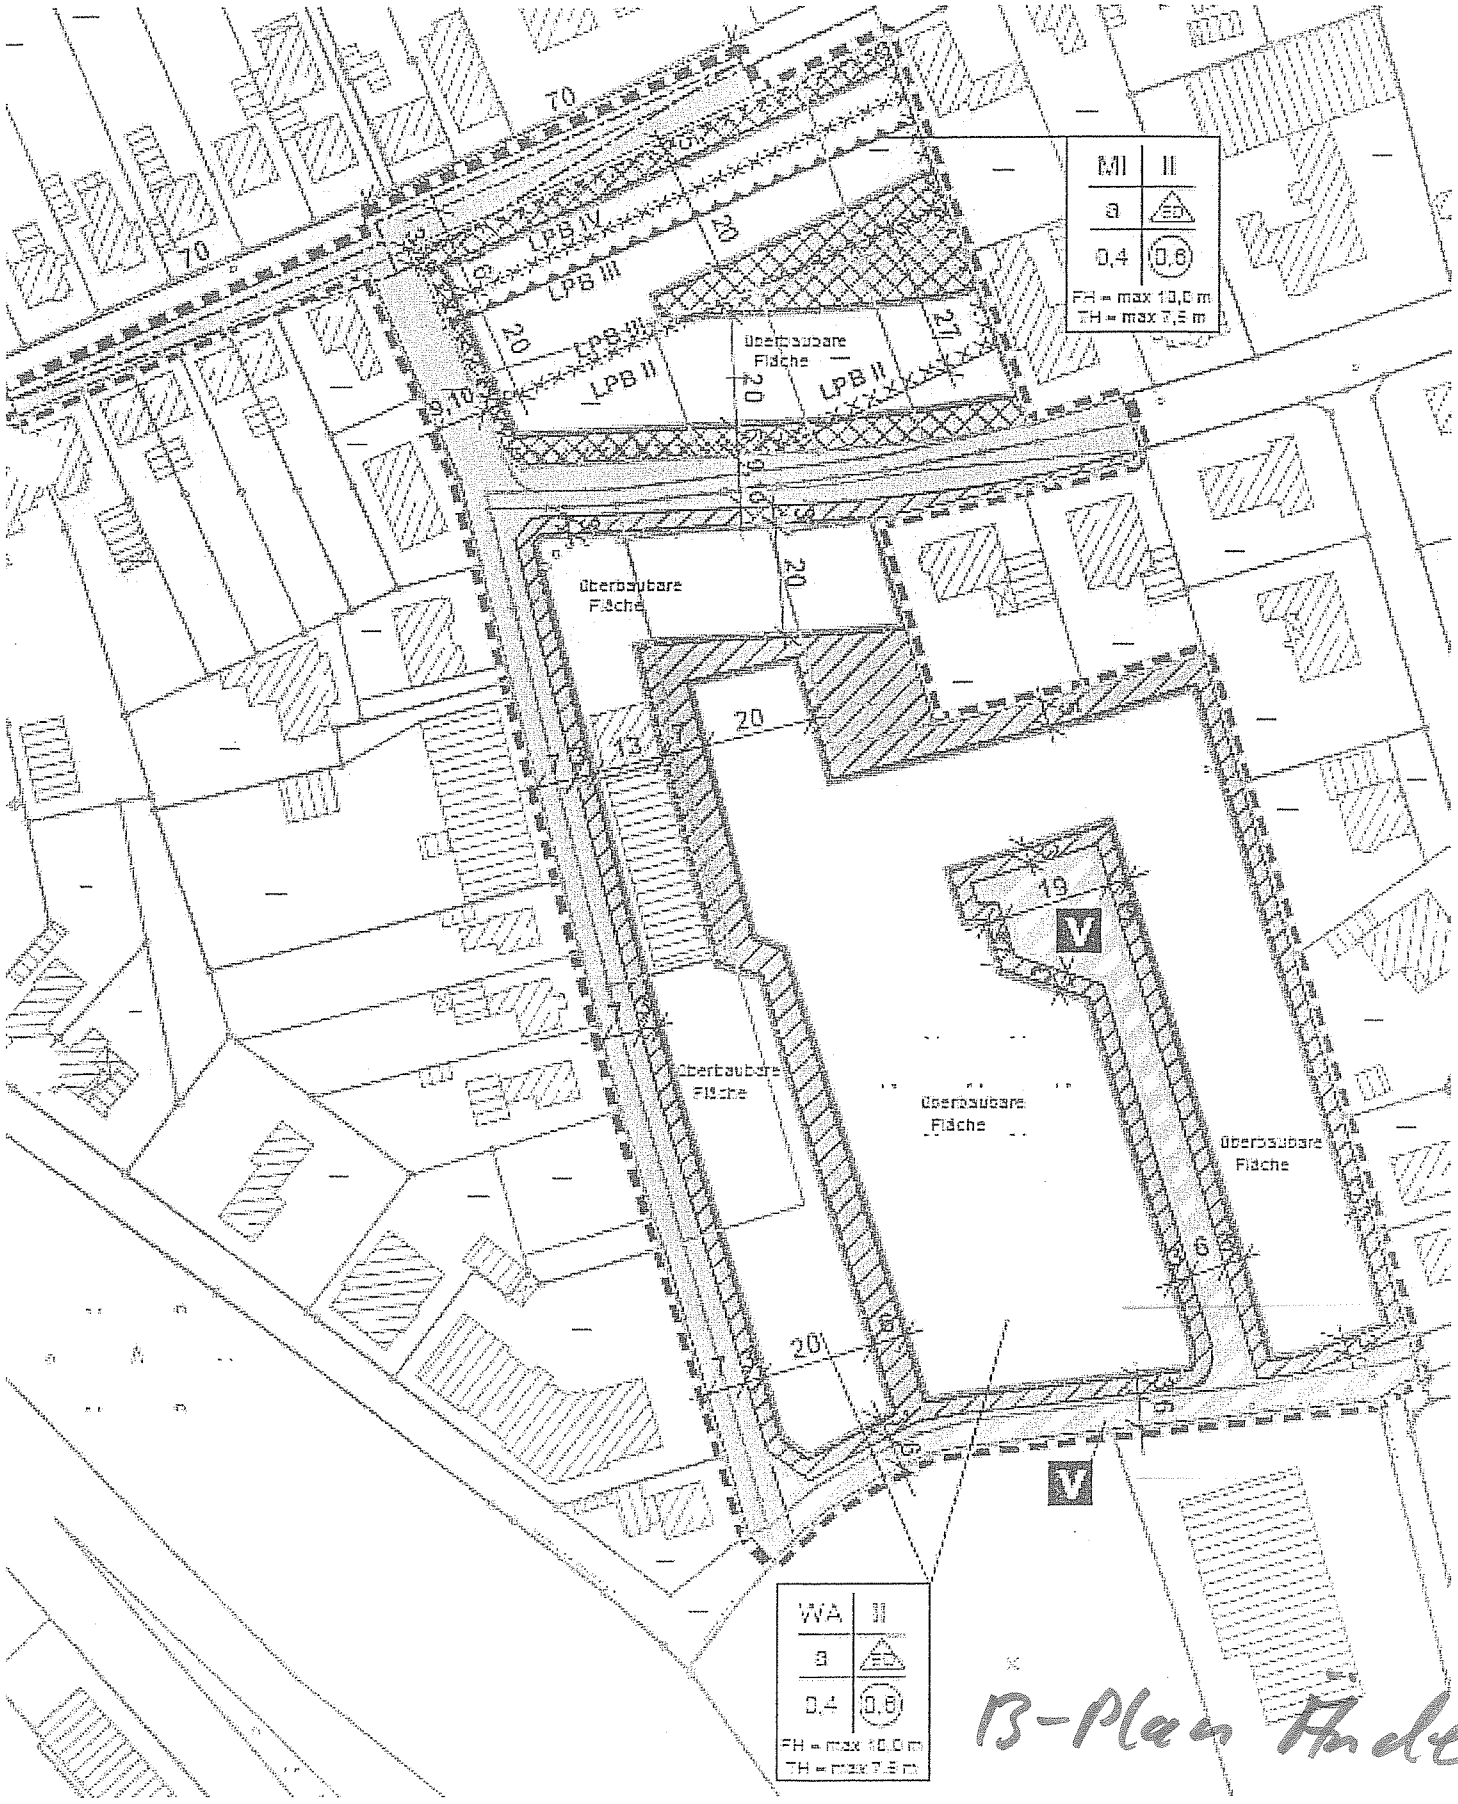

B-Plan Änderung

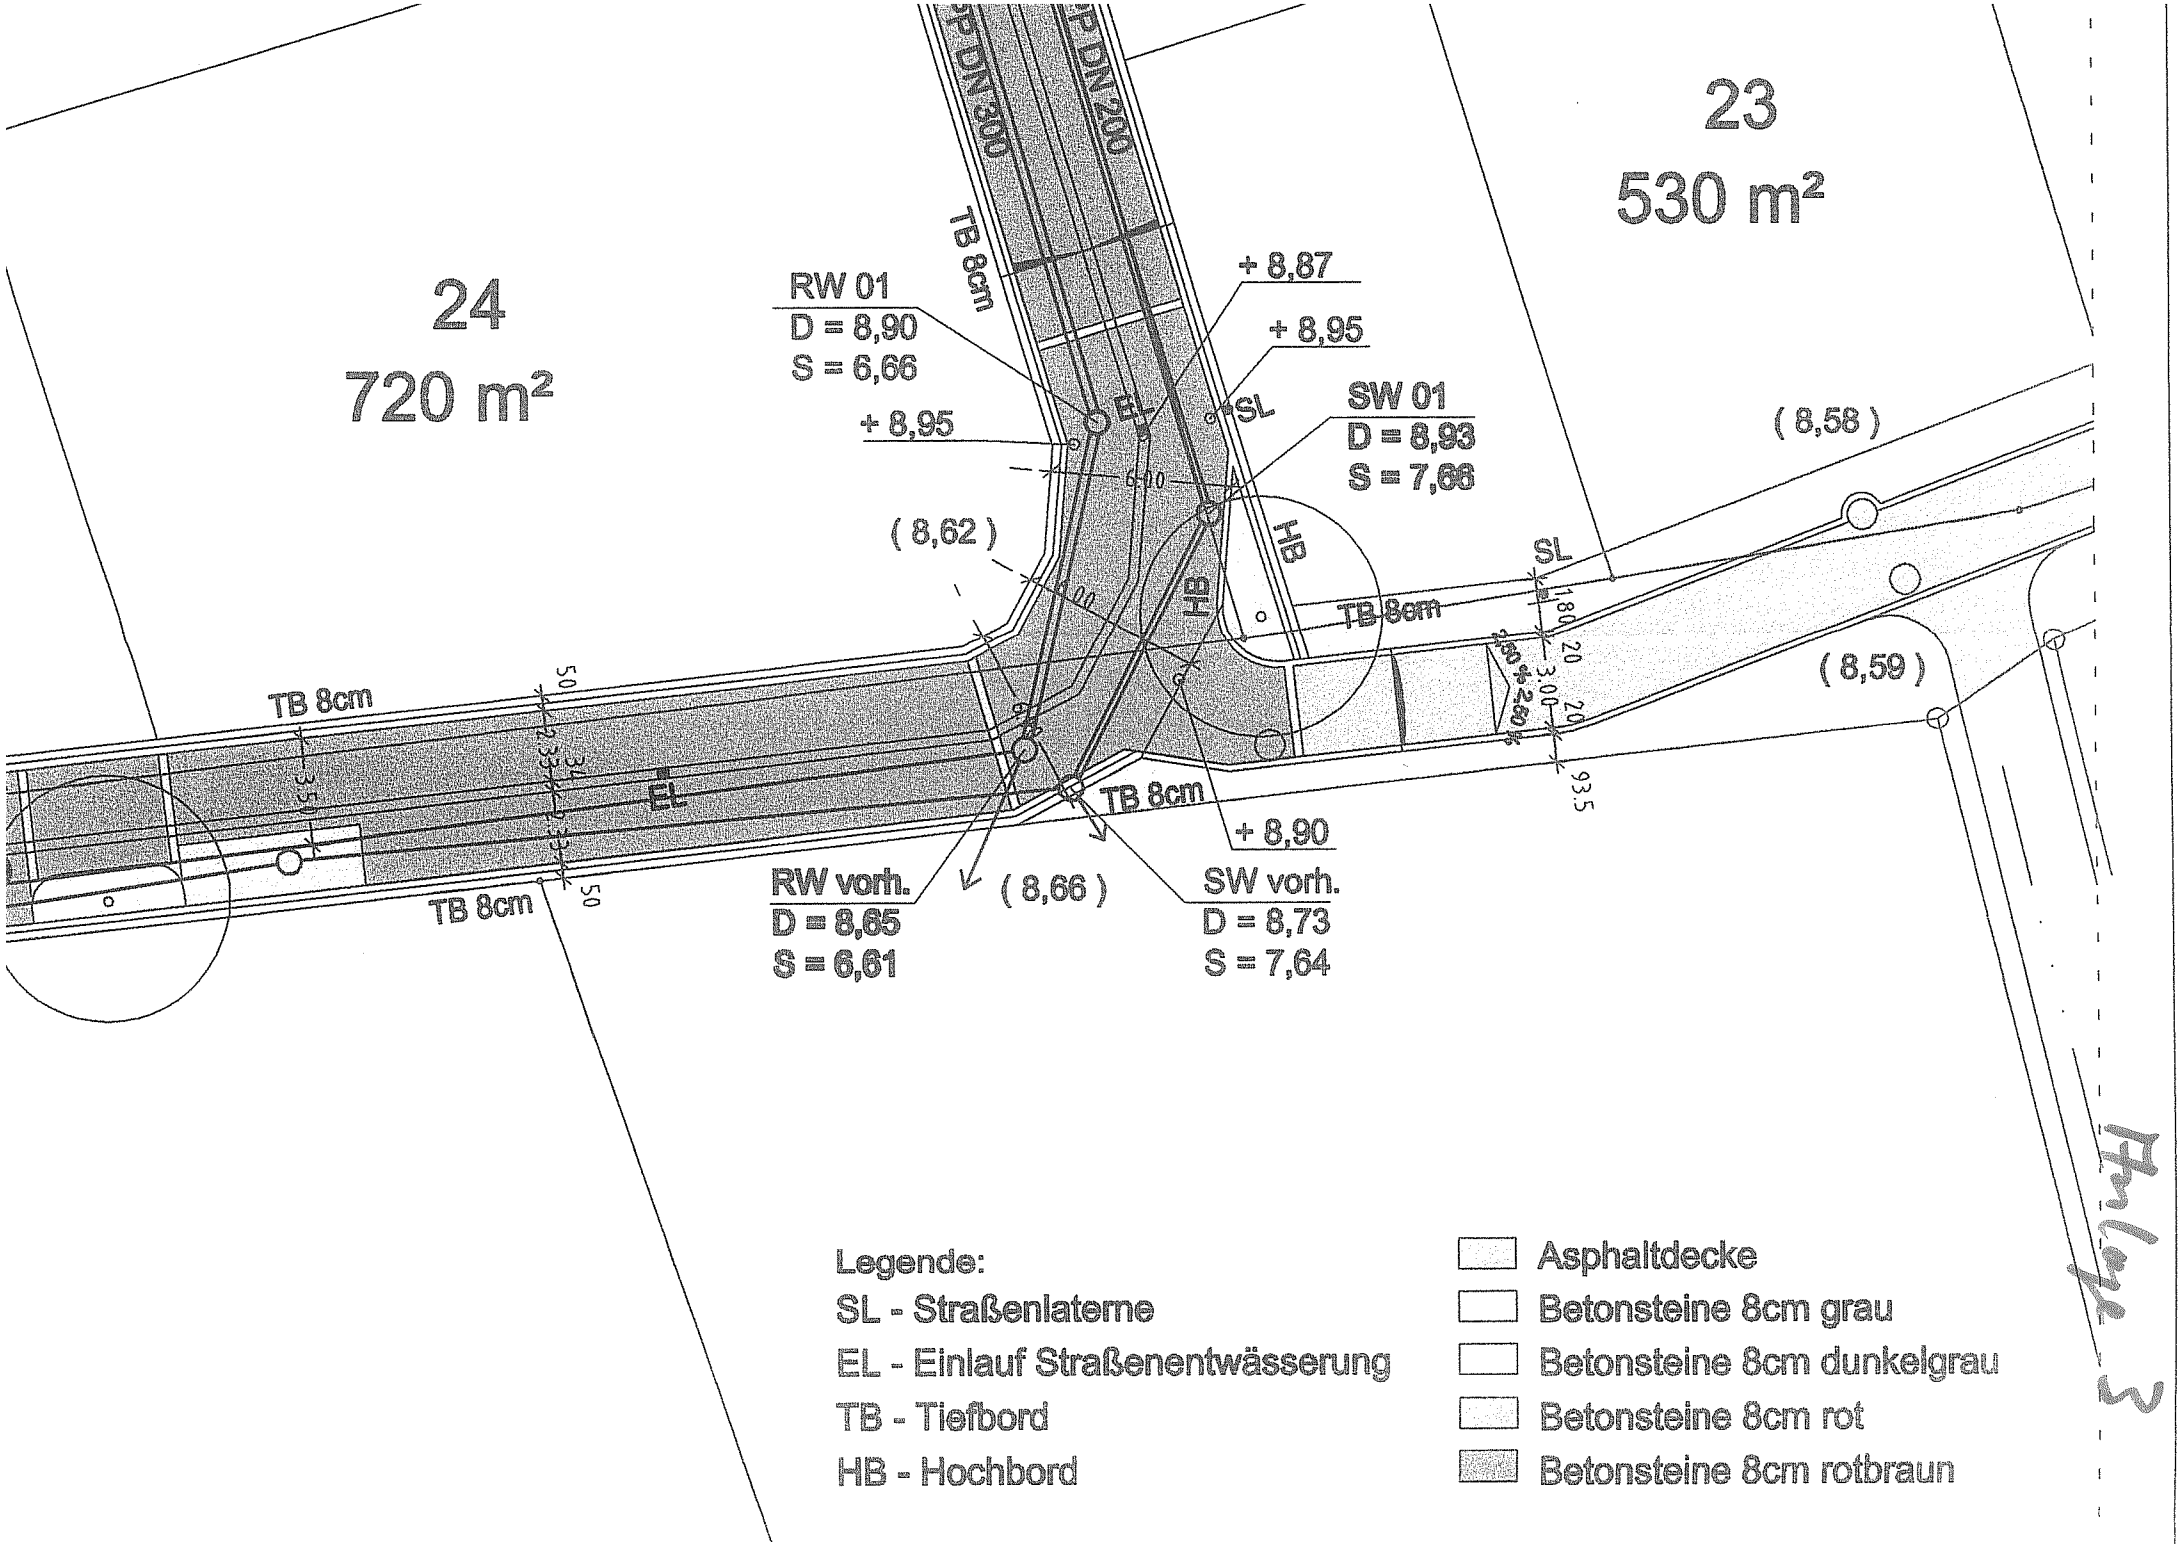
24
720 m²
23
530 m²
RW 01
D = 8,90
S = 6,66
+ 8,87
+ 8,95
+ 8,95
SW 01
D = 8,93
S = 7,66
(8,62)
(8,58)
(8,59)
TB 8cm
HB
SL
EL
RW vorh.
D = 8,65
S = 6,61
(8,66)
SW vorh.
D = 8,73
S = 7,64
+ 8,90
Legende:
SL - Straßenlaterne
EL - Einlauf Straßenentwässerung
TB - Tiefbord
HB - Hochbord
Asphaltdecke
Betonsteine 8cm grau
Betonsteine 8cm dunkelgrau
Betonsteine 8cm rot
Betonsteine 8cm rotbraun

Anlage 4

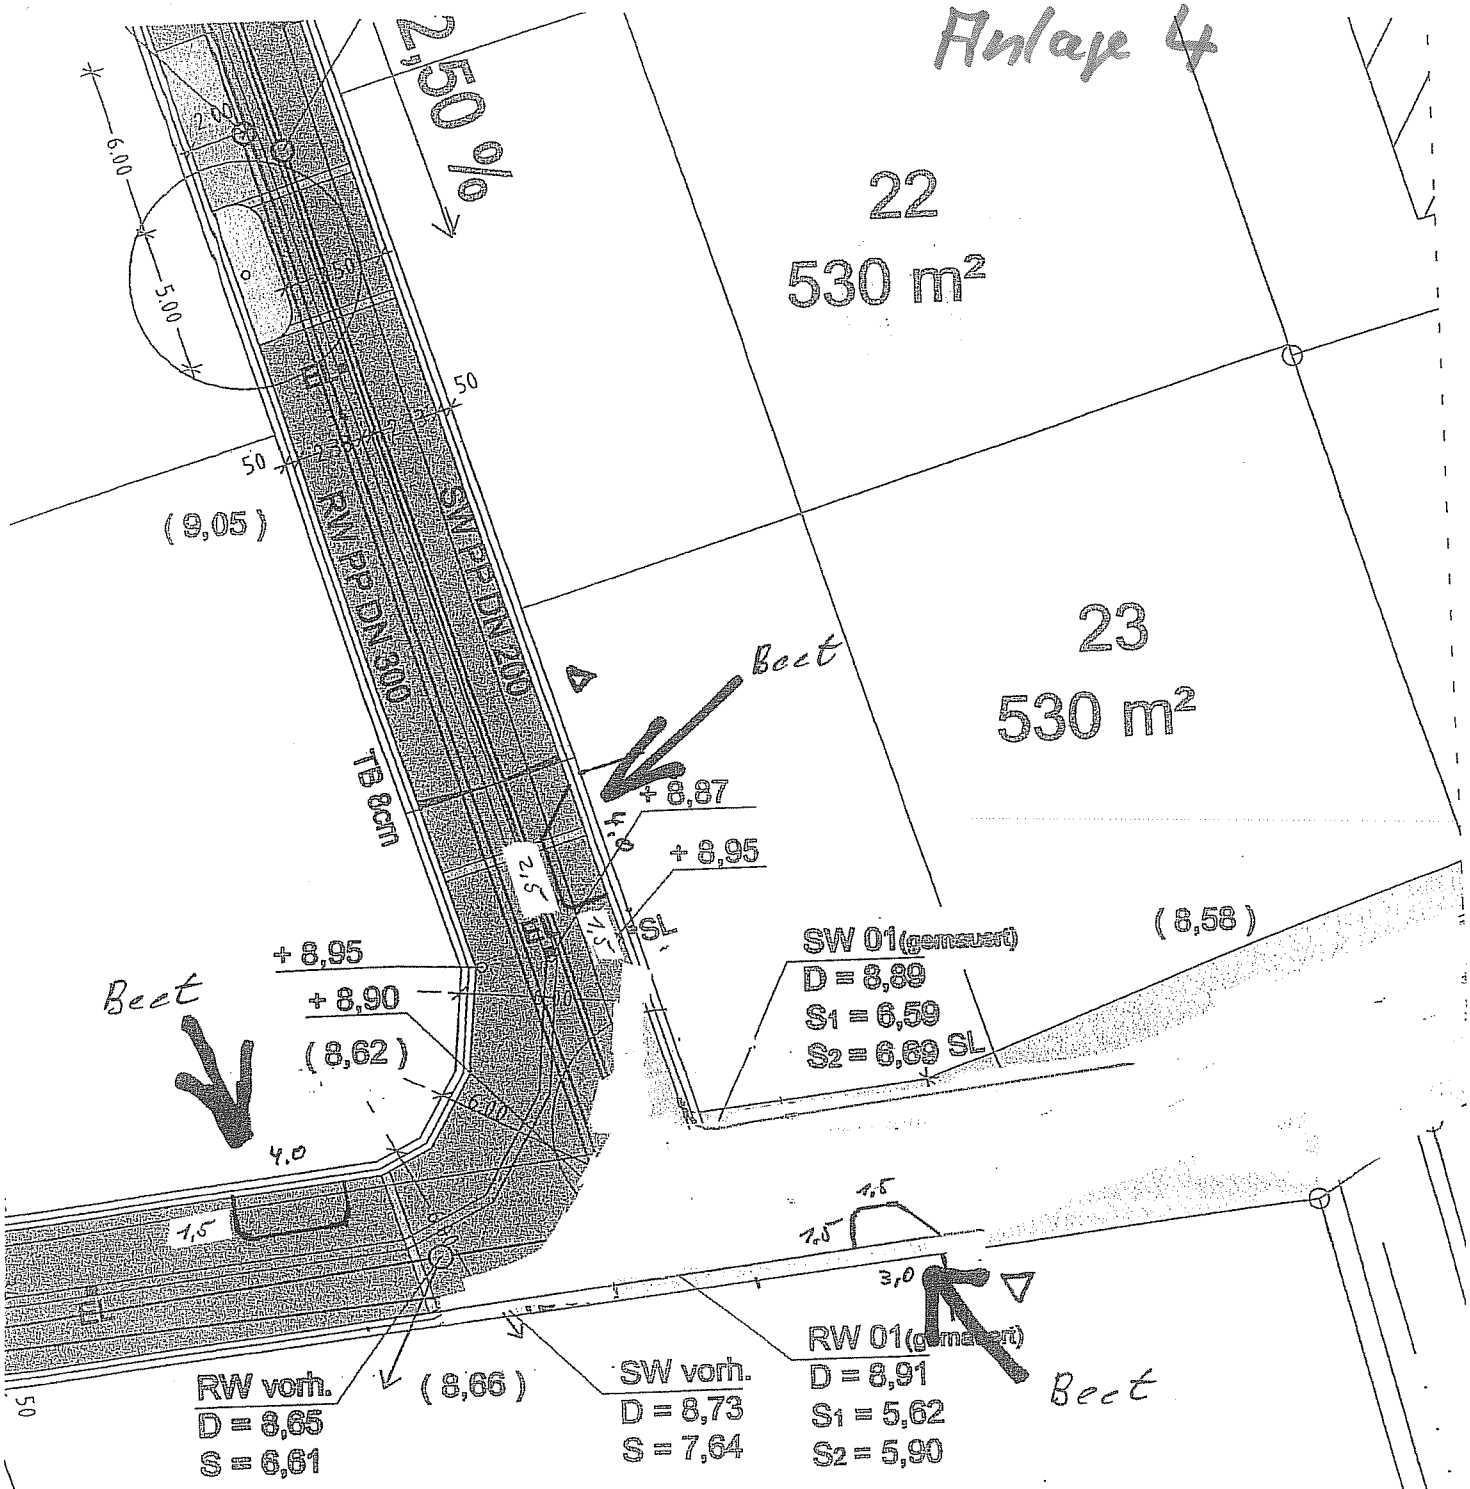

Legende:
SL - Straßenlaterne
EL - Einlauf Straßenentwässerung
TB - Tiefbord
HB - Hochbord

- Asphaltdecke
- Betonsteine 8cm grau
- Betonsteine 8cm dunkelgrau
- Betonsteine 8cm rot
- Betonsteine 8cm rotbraun

Alle Maße sind in der Örtlichkeit zu nehmen und zu überprüfen.