




Erdgeschoss

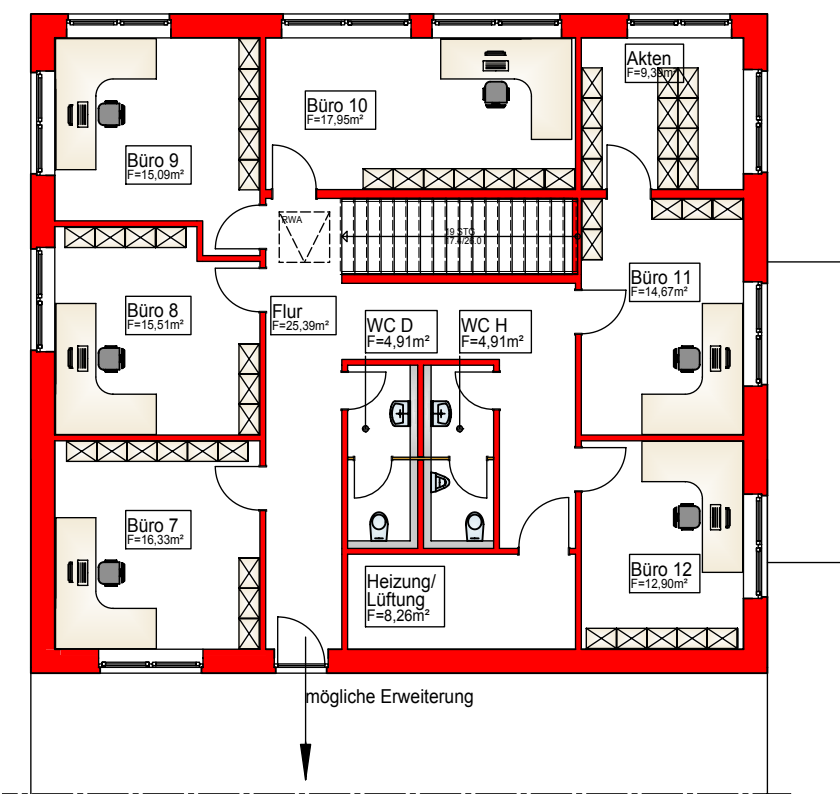

Obergeschoss

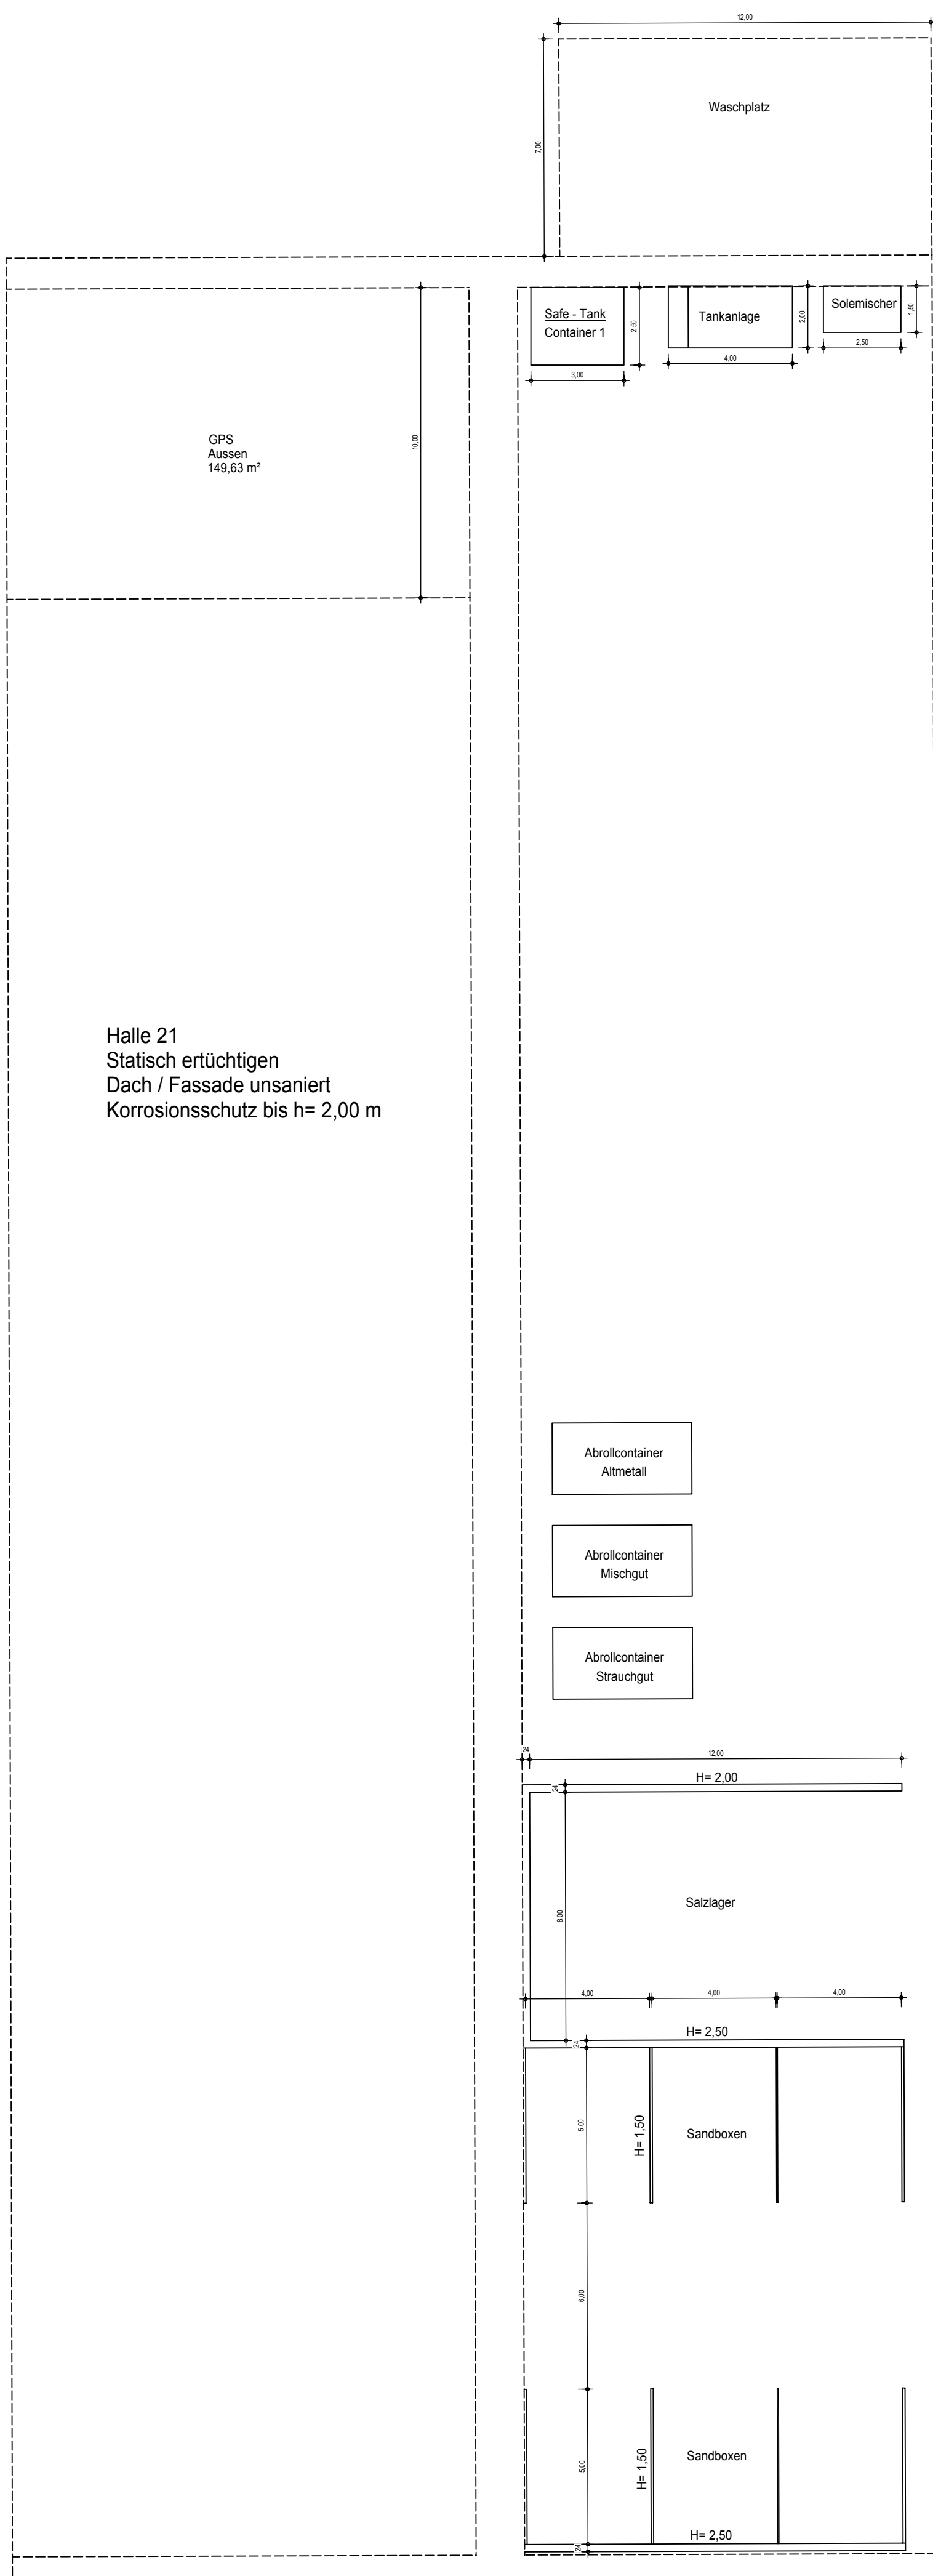

Halle 21
Statisch ertüchtigen
Dach / Fassade unsaniert
Korrosionsschutz bis h= 2,00 m

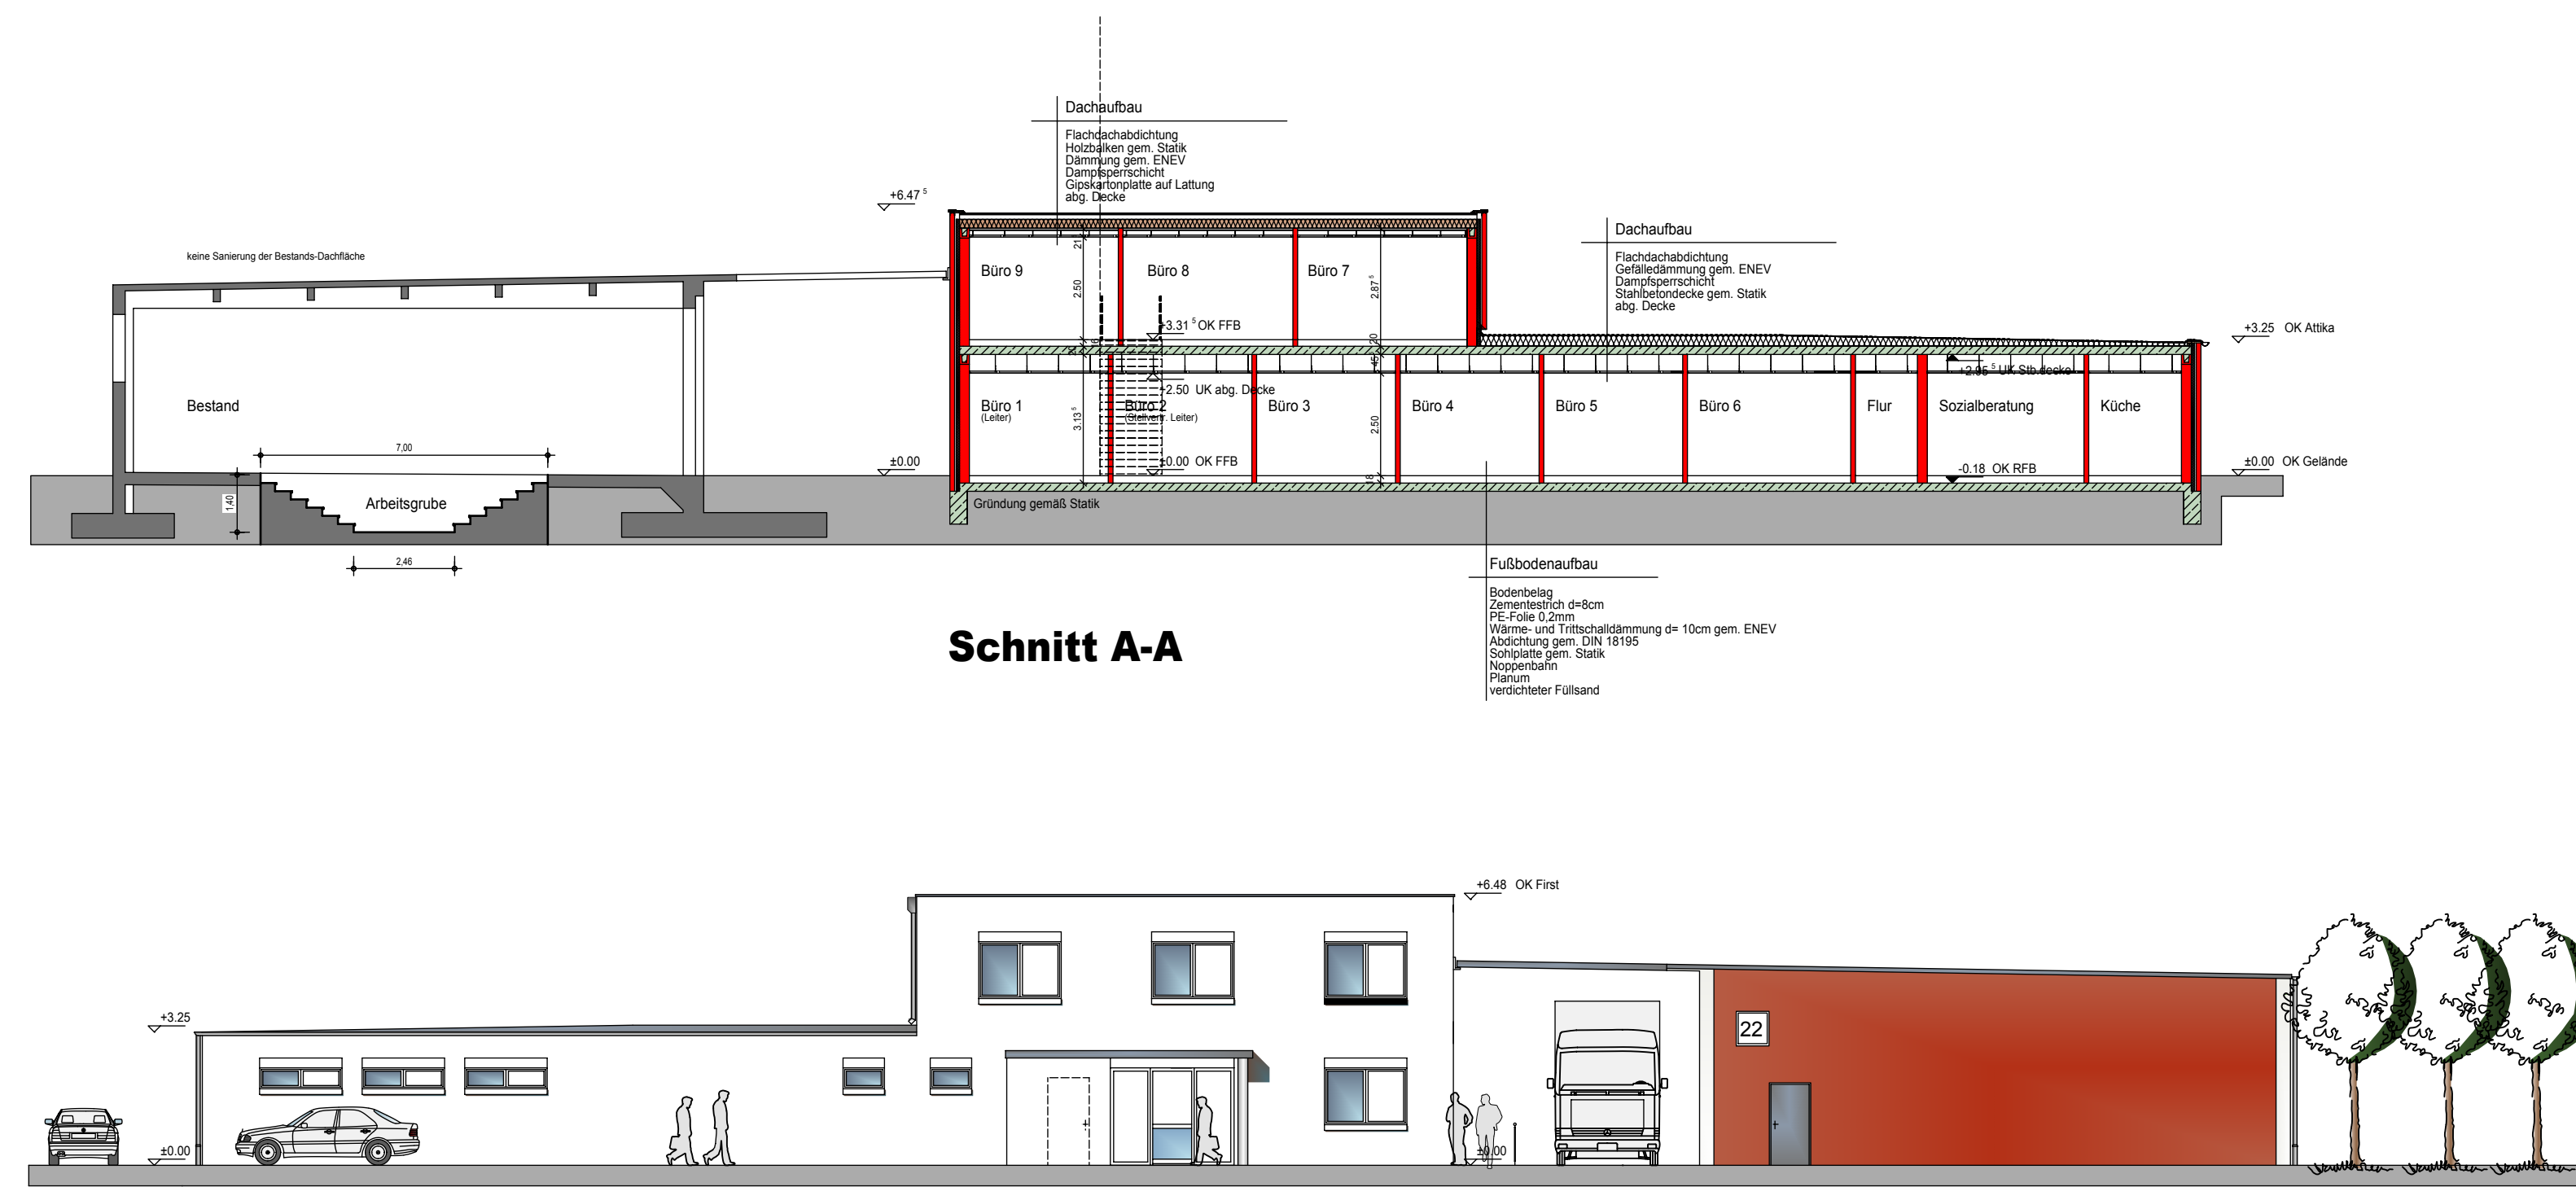

Schnitt A-A

Nordansicht Neubau Nordansicht Bestandshalle

VORABZUG

Architekturbüro Peter Voss	
Projekt-Nr. 271/2016	Datum 08.10.2016
Planinhalt Nordansicht, Schnitt A-A	Skala 1:100
Projekt Umbau Bauhof (Gebäude 22)	Ort Varel
Bauherr Stadt Varel	Ort Varel
Der Bürgermeister	Ort Varel
Windalee 4	Ort Varel
26316 Varel	Ort Varel
Bauort Steinbrückenweg	Ort Varel
26316 Varel	Ort Varel
Maßstab	Maßstab
Plan-Nummer	1.03