


Lageplan | M 1.500

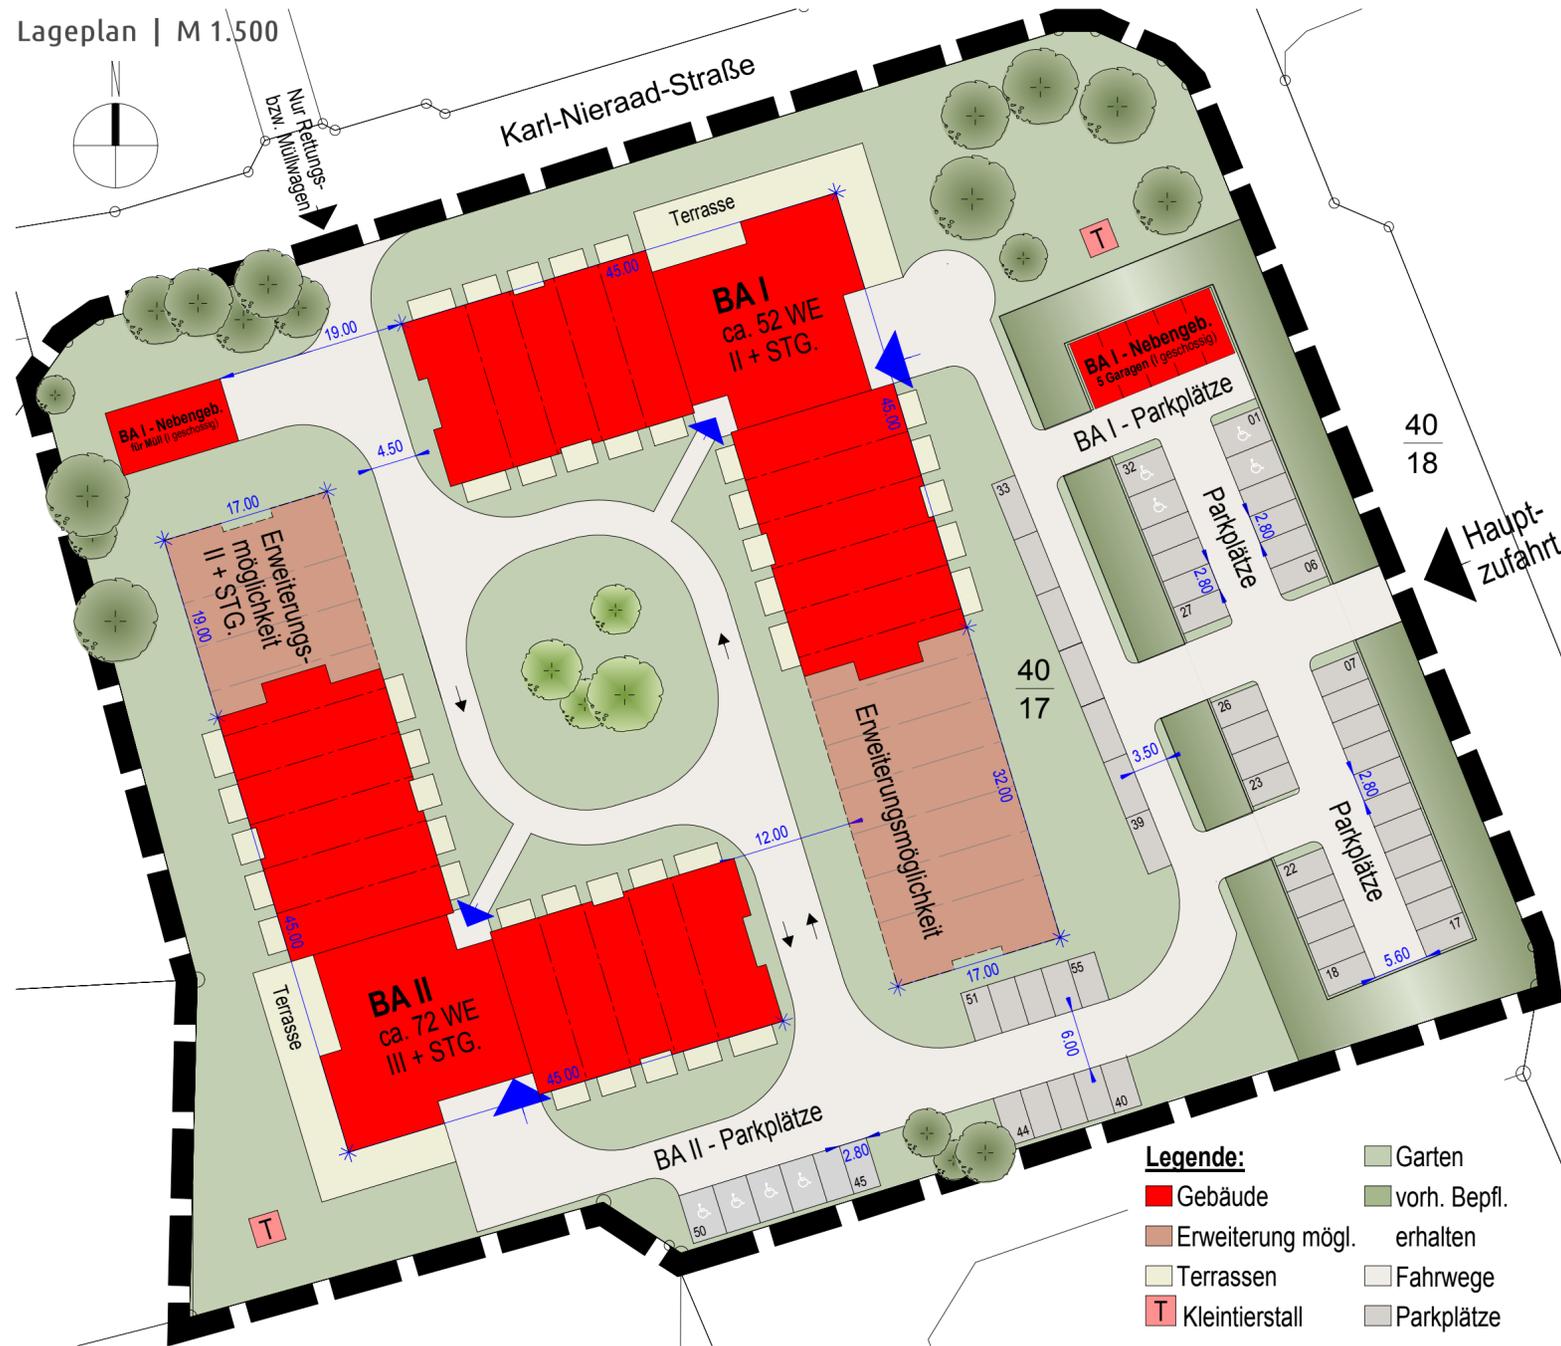

Beispiel Grundriss | M 1.200



Beispielfotos vom Wohnpark in Apen (ähnlich BA I, Geschosse = II + STG)

Ansicht | M 1.200 (ähnlich BA I, Geschosse = II + STG)