




Thalen
Consult

STADT VAREL
SPORTPARK VAREL / VEREINSHEIM

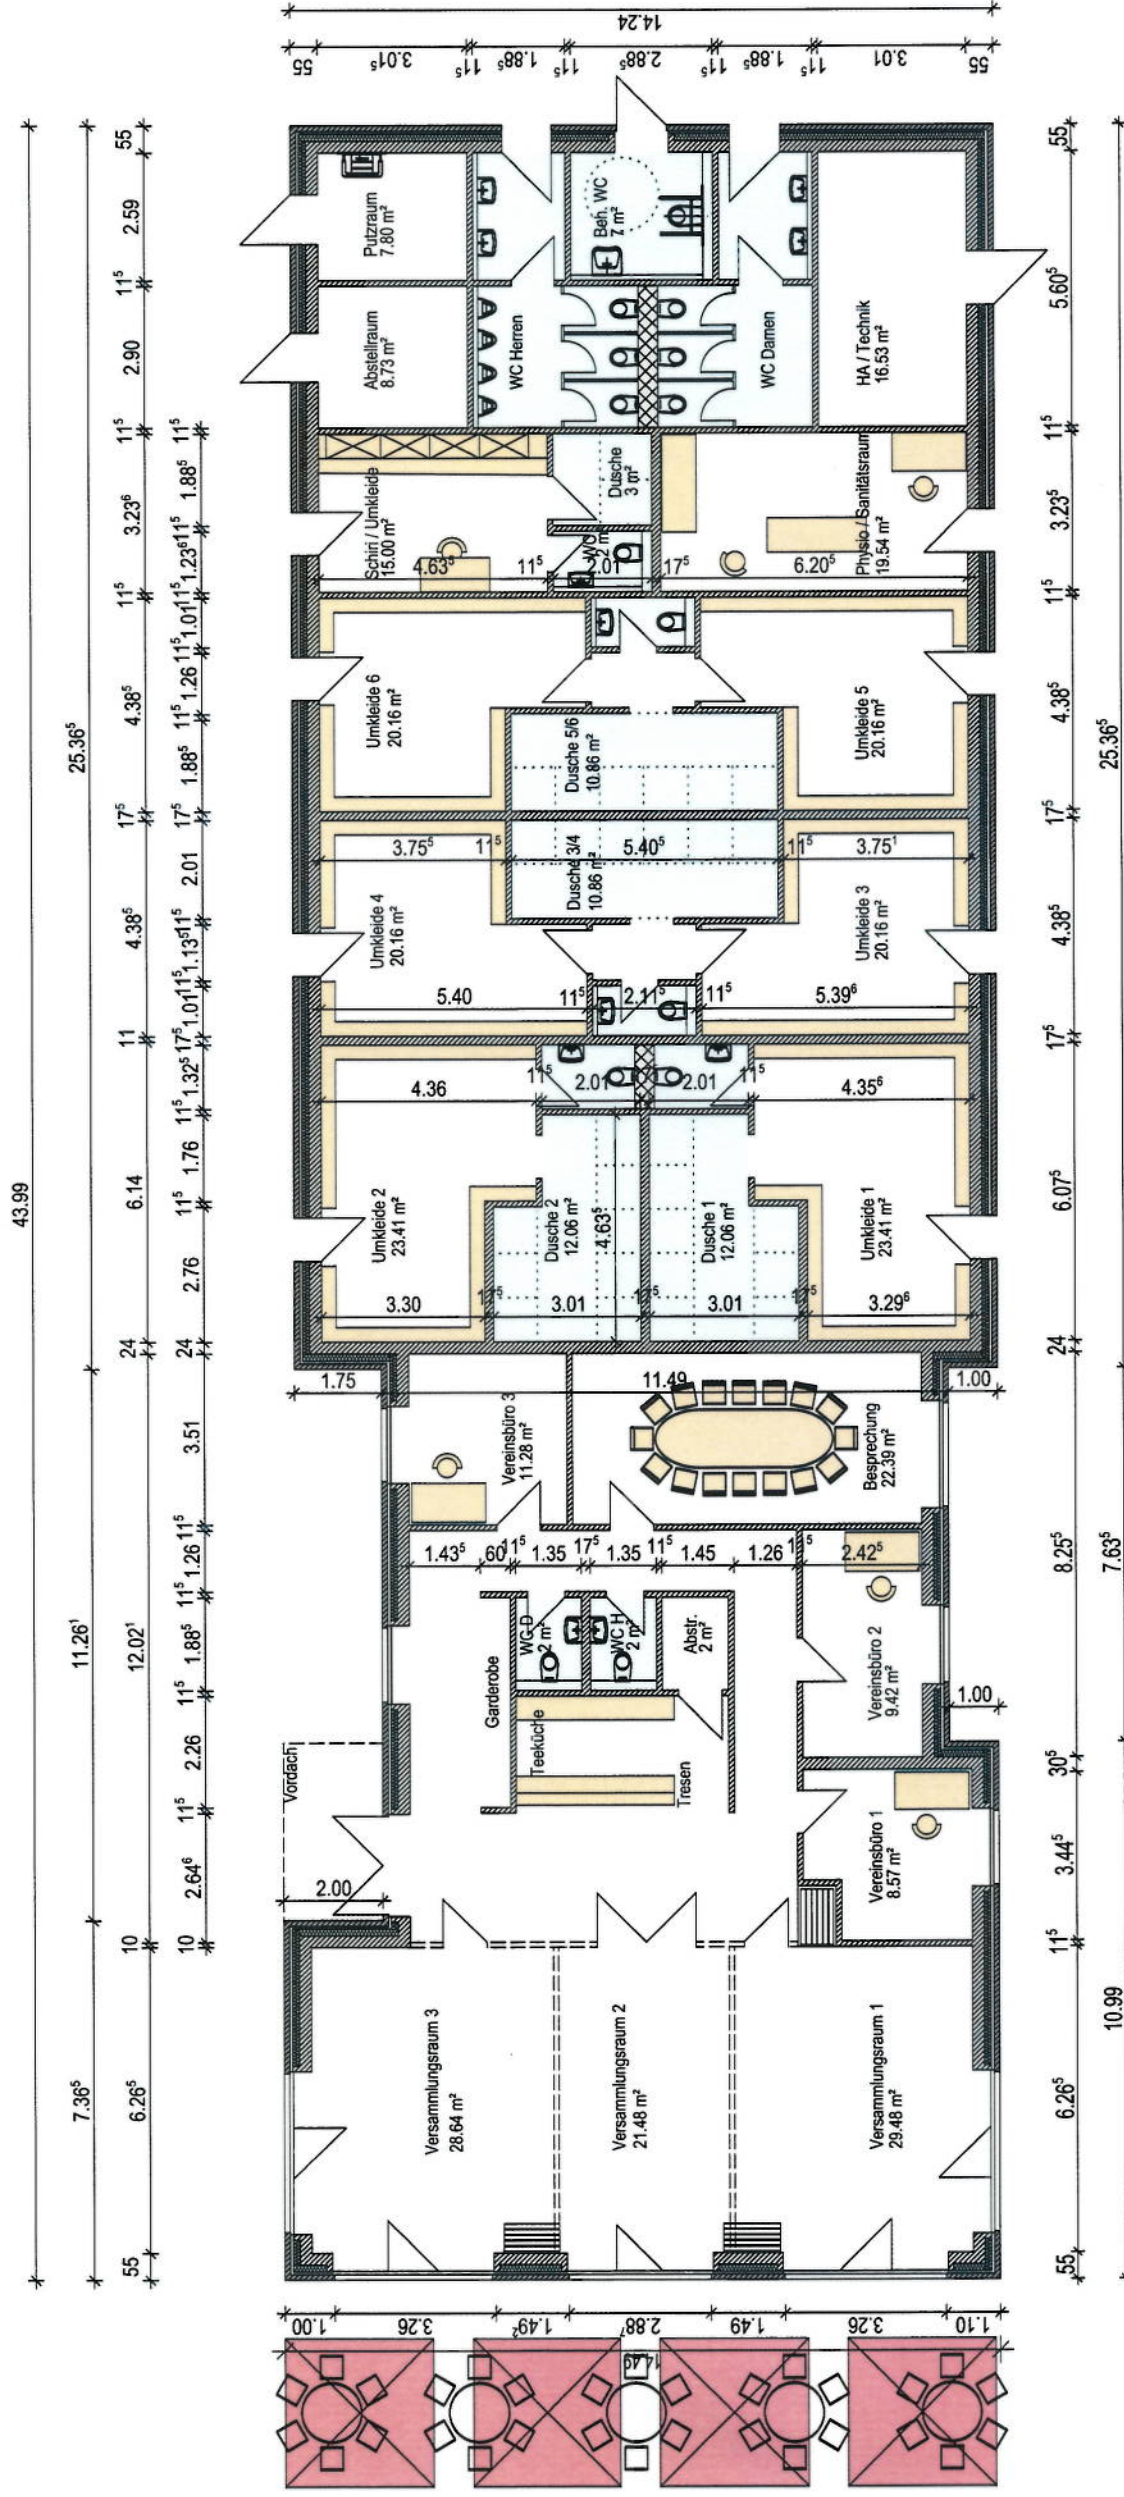

Vorentwurf

Stand 20.08.19

Grundriss M. 1:150