

Präambel

Auf Grund des § 1 Abs.3 und des § 10 des Baugesetzbuches (BauGB), des § 84 Abs. 3 der Niedersächsischen Bauordnung und des § 58 Abs. 2 Satz 1 Nr. 2 Niedersächsisches Kommunalverfassungsgesetz hat der Rat der Stadt Varel diese 1. Änderung des vorhabenbezogenen Bebauungsplanes Nr. 212C "Deichhorn-Mitte", bestehend aus der Planzeichnung und den nebenstehenden textlichen Festsetzungen, als Satzung beschlossen.

Varel, den Bürgermeister

Verfahrensvermerke

Planunterlage

Kartengrundlage: Liegenschaftskarte
Maßstab: 1 : 1.000

Quelle: Auszug aus den Geobasisdaten der Niedersächsischen Vermessungs- und Katasterverwaltung.

© 2017
LGLN
Landesamt für Geoinformation
und Landesvermessung Niedersachsen (LGLN)
Regionaldirektion Aurich

Die Planunterlage entspricht dem Inhalt des Liegenschaftskatasters und weist die städtebaulich bedeutsamen baulichen Anlagen sowie Straßen, Wege und Plätze vollständig nach (Stand von 13.12.2018). Sie ist hinsichtlich der Darstellung der Grenzen und der baulichen Anlagen geometrisch einwandfrei.

Die Übertragbarkeit der neu zu bildenden Grenzen in die Örtlichkeit ist einwandfrei möglich.

Landesamt für Geoinformation und Landesvermessung Niedersachsen (LGLN),

Regionaldirektion Aurich

- Katasteramt Varel -

Varel den Katasteramt Varel

Planverfasser

Der Entwurf des Bebauungsplanes wurde ausgearbeitet von NWP Planungsgesellschaft mbH, Escherweg 1, 26121 Oldenburg.

Oldenburg, den (Unterschrift)

Aufstellungsbeschluss

Der Verwaltungsausschuss der Stadt Varel hat in seiner Sitzung am die Aufstellung der 1. Änderung des vorhabenbezogenen Bebauungsplanes Nr. 212C beschlossen. Der Aufstellungsbeschluss ist gemäß § 2 Abs. 1 BauGB am ortsüblich bekannt gemacht. Das Verfahren wird gemäß § 13 a Abs. 2 Ziffer 1 BauGB nach den Vorschriften des § 13 Abs. 2 und 3 Satz 1 BauGB durchgeführt.

Varel, den Bürgermeister

Öffentliche Auslegung

Der Verwaltungsausschuss der Stadt Varel hat in seiner Sitzung am dem Entwurf der 1. Änderung des vorhabenbezogenen Bebauungsplanes und der Begründung zugestimmt und seine öffentliche Auslegung gemäß § 3 Abs. 2 BauGB beschlossen.

Ort und Dauer der öffentlichen Auslegung wurden am ortsüblich bekannt gemacht.

Der Entwurf der 1. Änderung des vorhabenbezogenen Bebauungsplanes Nr. 212C mit der Begründung und die wesentlichen, bereits vorliegenden umweltbezogenen Stellungnahmen haben vom bis gemäß § 3 Abs. 2 BauGB öffentlich ausgelegen.

Varel, den Bürgermeister

Satzungsbeschluss

Der Rat der Stadt Varel hat die 1. Änderung des vorhabenbezogenen Bebauungsplanes Nr. 212C nach Prüfung der Stellungnahmen gemäß § 3 Abs. 2 BauGB in seiner Sitzung am als Satzung (§ 10 BauGB) sowie die Begründung beschlossen.

Varel, den Bürgermeister

Inkrafttreten

Der Satzungsbeschluss der Stadt ist gemäß § 10 (3) BauGB am ortsüblich bekanntgemacht worden. Die 1. Änderung des vorhabenbezogenen Bebauungsplanes Nr. 212C ist damit am in Kraft getreten.

Varel, den Bürgermeister

Verletzung von Vorschriften

Innerhalb eines Jahres nach In-Kraft-Treten der 1. Änderung des vorhabenbezogenen Bebauungsplanes Nr. 212C ist die Verletzung von Vorschriften beim Zustandekommen der 1. Änderung des vorhabenbezogenen Bebauungsplanes Nr. 212C und der Begründung nicht geltend gemacht worden.


Varel, den Bürgermeister

Beglaubigungsvermerk

Diese Ausfertigung der Planzeichnung stimmt mit der Urschrift überein.

Varel, den STADT VAREL
Der Bürgermeister

Es gilt die BauNVO 2017

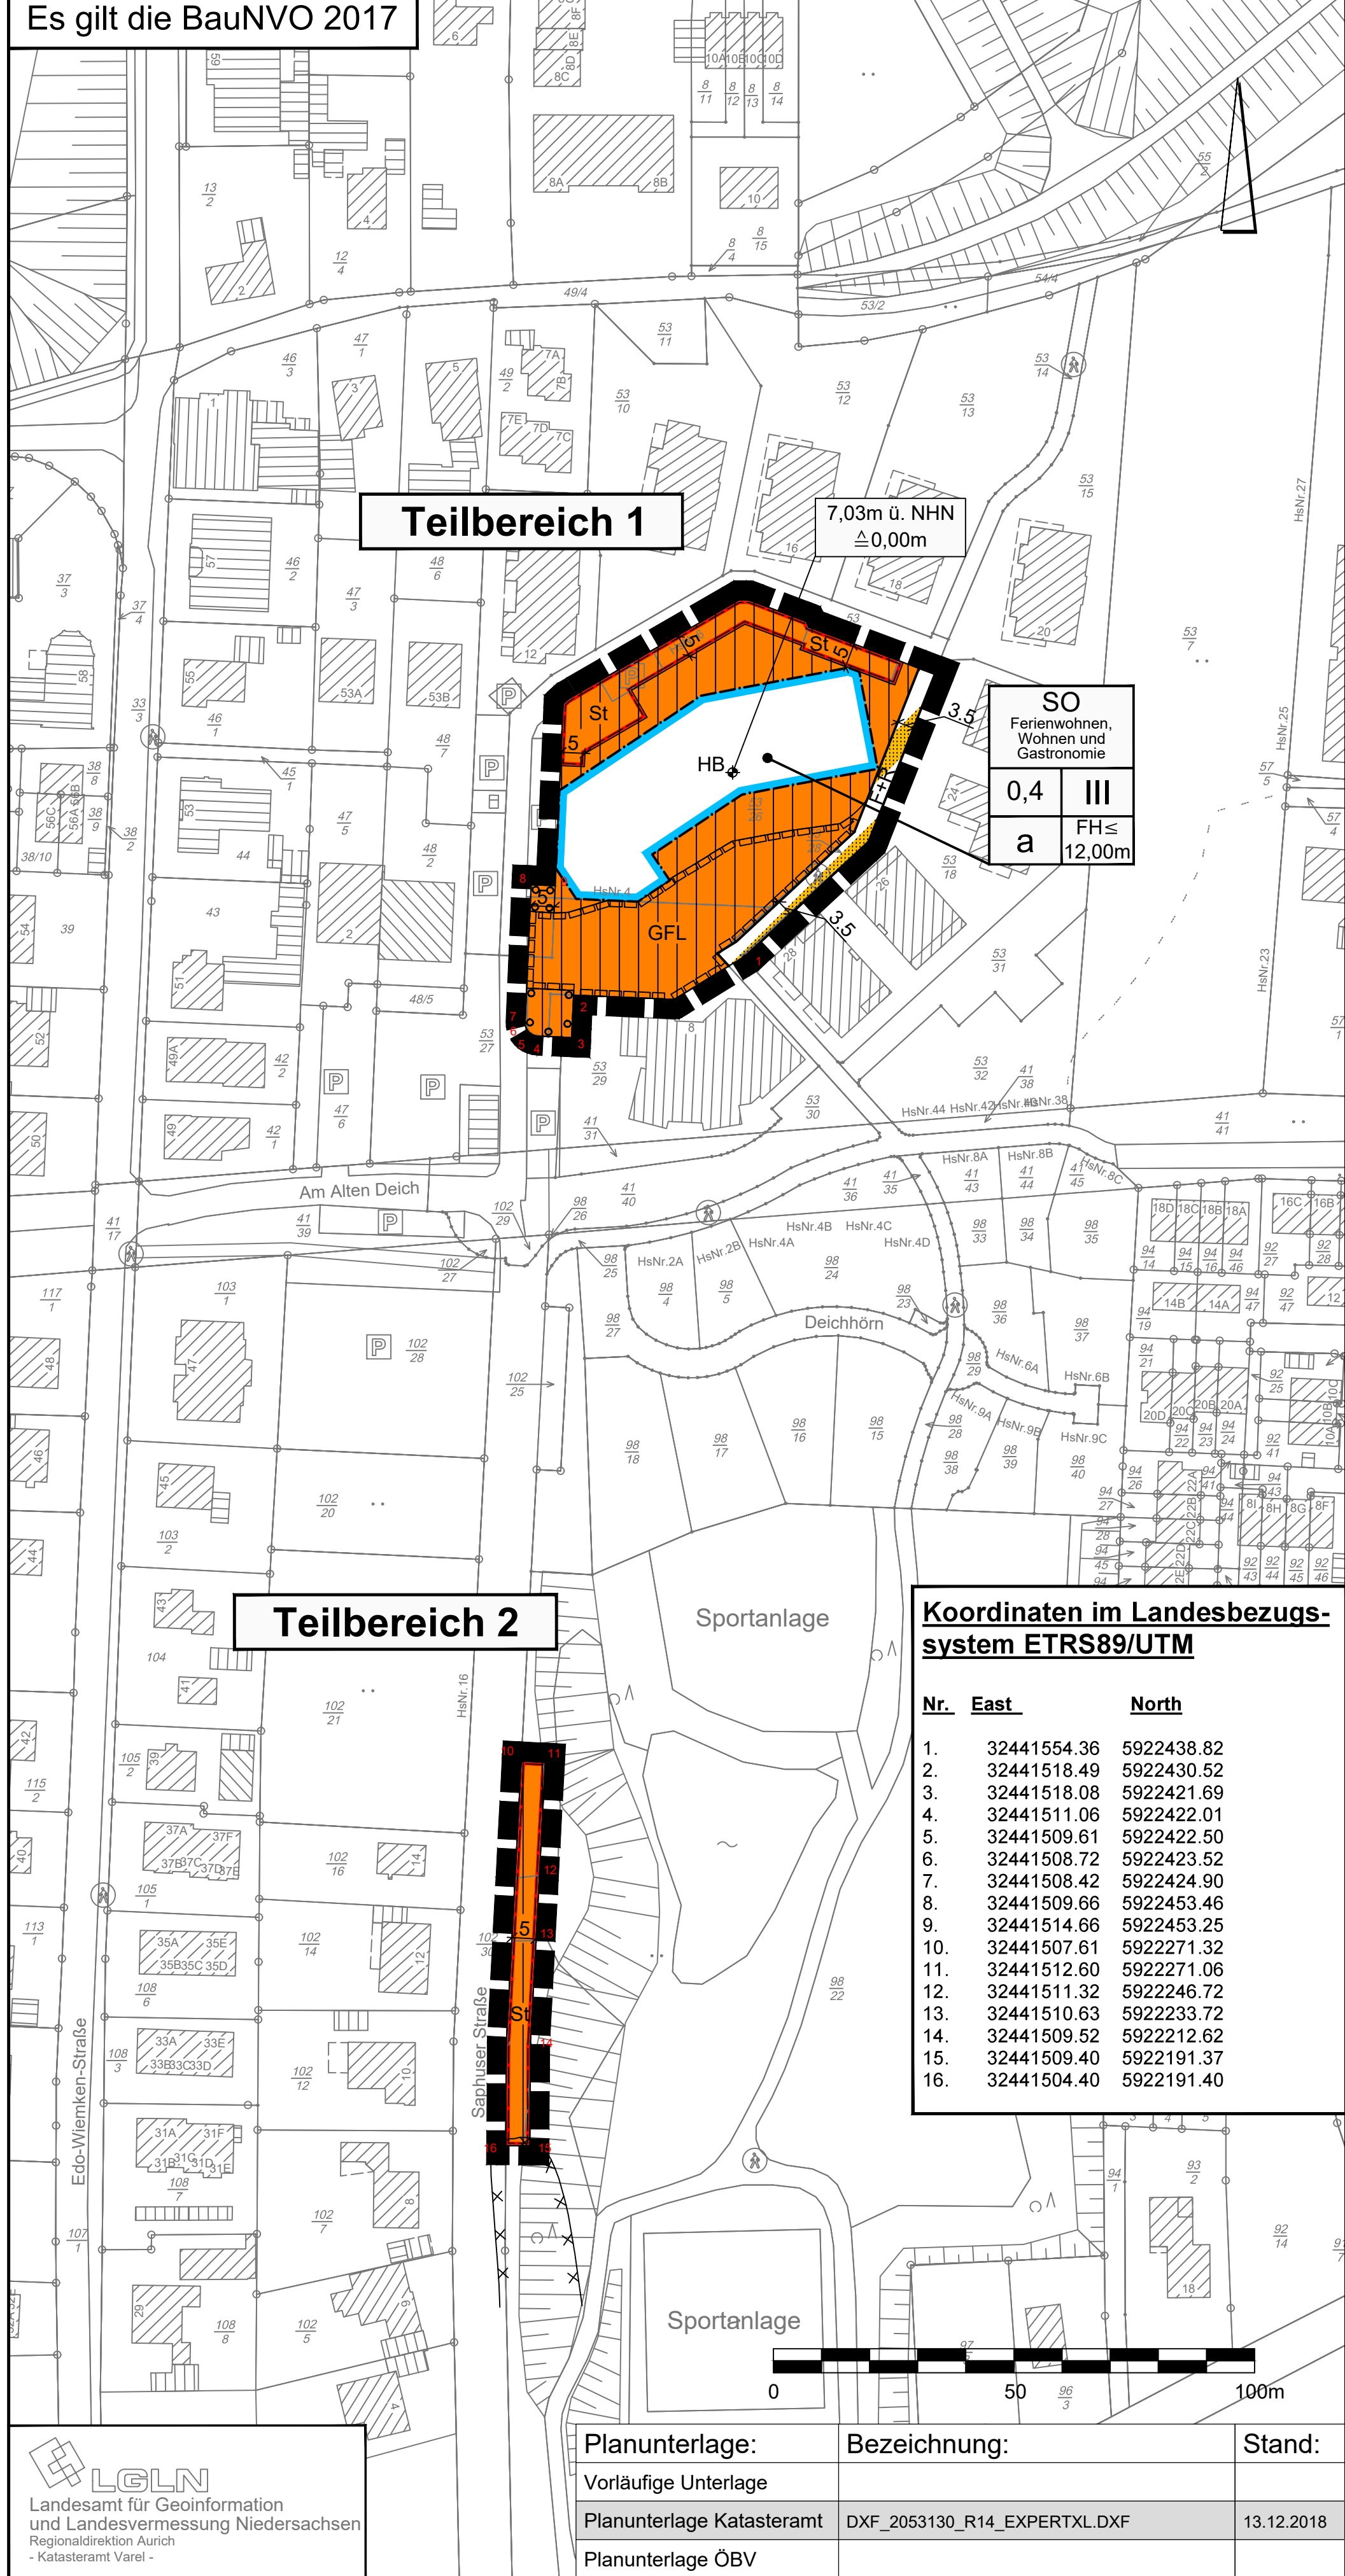

Teilbereich 1

7,03m ü. NHN
±0,00m

SO	Ferienwohnen, Wohnen und Gastronomie
0,4	III
a	FH≤ 12,00m

Teilbereich 2

Koordinaten im Landesbezugs- system ETRS89/UTM

Nr.	East	North
1.	324411554.36	5922438.82
2.	324411518.49	5922430.52
3.	324411518.08	5922421.69
4.	324411511.06	5922422.01
5.	324411509.61	5922422.50
6.	324411508.72	5922423.52
7.	324411508.42	5922424.90
8.	324411509.66	5922453.46
9.	324411514.66	5922453.25
10.	324411507.61	5922271.32
11.	324411512.60	5922271.06
12.	324411511.32	5922246.72
13.	324411510.63	5922233.72
14.	324411509.52	5922212.62
15.	324411509.40	5922191.37
16.	324411504.40	5922191.40

Planunterlage:	Bezeichnung:	Stand:
Vorläufige Unterlage		
Planunterlage Katasteramt	DXF_2053130_R14_EXPERTXL.DXF	13.12.2018
Planunterlage ÖBV		

PLANZEICHENERKLÄRUNG

- Art der baulichen Nutzung**
 Sonstige Sondergebiete, Zweckbestimmung: Ferienwohnen, Wohnen und Gastronomie
- Maß der baulichen Nutzung**
0,4 Grundflächenzahl
III Zahl der Vollgeschosse als Höchstmaß
FH≤ 12,00m Höhe baulicher Anlagen als Höchstmaß FH= Firsthöhe über Bezugspunkt
- Bauweise, Baulinien, Baugrenzen**
a Abweichende Bauweise
 Baugrenze
 überbaubare Fläche
nicht überbaubare Fläche
- Verkehrsflächen**
 Straßenbegrenzungslinie
 Verkehrsfläche besonderer Zweckbestimmung
F+R Zweckbestimmung: Öffentlicher Fuß- und Radweg

13. Planungen, Nutzungsregelungen, Maßnahmen oder Flächen für Maßnahmen zum Schutz, zur Pflege und zur Entwicklung von Boden, Natur und Landschaft

Umgrenzung von Flächen zum Anpflanzen von Bäumen, Sträuchern und sonstigen Bepflanzungen

15. Sonstige Planzeichen

St Umgrenzung von Flächen für Stellplätze

mit Geh-, Fahr-, und Leitungsrecht zu belastende Flächen zugunsten der Allgemeinheit

Umgrenzung der Flächen, deren Böden erheblich mit umweltgefährdenden Stoffen belastet sind

Höhenbezugspunkt ü. NHN
siehe Textliche Festsetzungen Nr. 3

Grenze des räumlichen Geltungsbereiches des Bebauungsplanes

Teil A - Textliche Festsetzungen

- Art der baulichen Nutzung (§ 9 (1) Nr. 1 BauGB i.V.m. § 11 BauNVO)**
Das Sonstige Sondergebiet SO mit der besonderen Zweckbestimmung „Ferienwohnen, Wohnen und Gastronomie“ gemäß § 11 (2) BauNVO dient der Unterbringung von Ferienwohnungen, einer gastronomischen Nutzung sowie untergeordnet dem Dauerwohnen. Zulässig sind:
a) **Ferienwohnungen und Ferienappartements**
für eine dauernde touristische Vermietung mit einem Prozentsatz von mindestens 80 % der Gesamtwohneinheiten. Ferienwohnungen und Ferienappartements im Sinne dieses Bebauungsplanes sind definiert als
- Unterkünfte, die für einen ständig wechselnden Personenkreis für einen zeitlich befristeten Aufenthalt bestimmt sind. Eine eigene Häuslichkeit und die Gestaltung des häuslichen Wirkungskreises kann nicht vorgehalten werden.
b) **Wohnungen**
zum dauerhaften Aufenthalt durch einen gleichbleibenden Personenkreis bis zu einem Prozentsatz von maximal 20 % der Gesamtwohneinheiten.
Die Voraussetzungen für eine Wohnnutzung im Sinne dieses Bebauungsplanes sind gegeben,
- wenn die Wohnung durch die Dauerhaftigkeit des Aufenthalts und die Eigengestaltung der Haushaltsführung in einem selbstbestimmten und häuslichen Wirkungskreis gekennzeichnet ist und
- wenn die Wohnung durch den Inhaber der Wohnung (Eigentümer, Mieter oder sonstige Nutzungsberechtigte) gemäß den melderechtlichen Vorschriften des Bundes- und des Landes als Erst- oder Zweitwohnung genutzt wird.
c) **Sonstige Nutzungen**
- Räume für eine gastronomische Nutzung sowie
- Stellplätze.
- Maß der baulichen Nutzung (§ 9 (1) Nr. 1 BauGB i.V.m. § 19 BauNVO)**
Im Sonstigen Sondergebiet SO ist eine Überschreitung der maximal zulässigen Grundfläche durch die Grundfläche von Stellplätzen/ Carports und Garagen mit ihren Zufahrten im Sinne des § 12 BauNVO sowie hochbaulichen Nebenanlagen im Sinne des § 14 BauNVO über das zulässige Maß von 50 % bezogen auf die Gesamtfläche der zugeordneten Sonstigen Sondergebiete nicht zulässig.
- Höhenentwicklung der Baukörper (§ 9 (1) Nr. 1 BauGB i.V.m. § 18 BauNVO)**
(1) Die in der Planzeichnung festgelegte Firsthöhe darf nicht überschritten werden.
(2) Als Bezugspunkt zur Höhenmessung wird der in der Planzeichnung gekennzeichnete Höhenbezugspunkt mit der NHN-Höhe von + 7,03 m festgesetzt. Dieser Punkt ist gleich der Null-Ebene (± 0,00 m) für die Höhenabwicklung des Gebäudes.
(3) Bei der Messung der Gesamthöhe bleiben Ziergiebel und Schornsteine unberücksichtigt.

- Bauweise gemäß § 22 BauNVO**
Im Geltungsbereich gilt die abweichende Bauweise gemäß § 22 (2) Satz 2 BauNVO mit der Maßgabe von Gebäudelängen > 50 m.
- Vorkehrungen und Flächen für Vorkehrungen zum Schutz vor schädlichen Umwelteinwirkungen (§ 9 (1) Nr. 24 BauGB)**
Die Nutzung der Außenterrasse durch Gäste und Mitarbeiter der Gastronomie ist auf den Tagzeitraum zwischen 6:00 Uhr und 22:00 Uhr zu beschränken.
- Maßnahmen zum Schutz von Natur und Landschaft, zum Erhalt und zum Anpflanzen von Bäumen, Sträuchern und sonstigen Anpflanzungen (§ 9 (1) Nr. 20, 25a und 25b BauGB)**
(1) Pro 10 innerhalb Teilbereich 1 neu angelegte Stellplätze ist ein großkroniger, heimischer Laubbaum innerhalb eines begrünten Beetes zu pflanzen und dauerhaft zu erhalten. Die Anpflanzungen sind auch außerhalb der Stellplatzbereiche zulässig. Als Pflanzqualität sind Hochstämmen mit einem Stammumfang von mindestens 12 cm (Baumschulware) zu verwenden.
(2) Innerhalb der gemäß § 9 (1) Nr. 25 a BauGB mit einem Pflanzgebot belegten Flächen sind vollflächig dichte Strauchpflanzungen zu entwickeln und dauerhaft zu erhalten. Als Pflanzqualität ist Baumschulware mit einer Mindesthöhe von 100 cm zu verwenden. Der Pflanzabstand soll 1,5 m nicht überschreiten. Es sind Straucharten der folgenden Artenliste zu verwenden. Abgängige Gehölze sind entsprechend nachzupflanzen.

Deutscher Name	Wissenschaftlicher Name
Weißdorn	<i>Crataegus laevigata</i> , <i>C. monogyna</i>
Pfaffenhütchen	<i>Euonymus europaea</i>
Schlehe	<i>Prunus spinosa</i>
Hundsrose	<i>Rosa canina</i>
Heckenrose	<i>Rosa corymbifera</i>
Weinrose	<i>Rosa rubiginosa</i>
Falsche Hundsrose	<i>Rosa subcanina</i>
Ohr-Weide	<i>Salix aurita</i>
Grau-Weide	<i>Salix cinerea</i>
Schwarzer Holunder	<i>Sambucus nigra</i>

Teil B - Vorhaben- und Erschließungsplan

Der Vorhaben- und Erschließungsplan der Peters Wohnbau GmbH & Co.KG, 26316 Varel-Dangast ist gemäß § 12 (3) S. 1 BauGB Bestandteil dieses Vorhabenbezogenen Bebauungsplans. Der Vorhaben- und Erschließungsplan besteht aus der Vorhabenschreibung sowie dem städtebaulichen Konzept und den Detailplänen, die als Anlage der Begründung zur 1. Änderung des Vorhabenbezogenen Bebauungsplanes Nr. 212 C „Dangast-Mitte“ beigefügt sind.

Örtliche Bauvorschriften

Um bestimmte baugestalterische Absichten zu verwirklichen, werden gemäß § 84 Absatz 3, Niedersächsische Bauordnung (NBauO), folgende örtliche Bauvorschriften für den Geltungsbereich dieses Bebauungsplanes erlassen. Der Geltungsbereich der örtlichen Bauvorschriften ist identisch mit dem Geltungsbereich des Vorhabenbezogenen Bebauungsplanes Nr. 212-C „Deichhorn-Mitte“.

1. Grundstückseinfriedungen

Einfriedungen und Gartenzäune auf privaten Grundstücksflächen dürfen eine Höhe von 1,20 m nicht überschreiten. Von den Einfriedungen darf keine geschlossene, wandartige Wirkung ausgehen.

Hinweise

Rechtskraft

Mit Rechtskraft der 1. Änderung des Vorhabenbezogenen Bebauungsplanes Nr. 212 C „Deichhorn-Mitte“ treten die sich überlagernden Teile und Festsetzungen des Vorhabenbezogenen Bebauungsplanes Nr. 212 C „Deichhorn-Mitte“, rechtskräftig seit 05.12.2016, außer Kraft.

Bodenfunde

Sollten bei den geplanten Bau- und Erdarbeiten ur- oder frühgeschichtliche Bodenfunde (das können u. a. sein: Tongefäßscherben, Holzkohleensammlungen, Schlacken sowie auffällige Bodenverfärbungen u. Steinkonzentrationen, auch geringe Spuren solcher Funde) gemacht werden, sind diese gemäß § 14 Abs. 1 des Niedersächsischen Denkmalschutzgesetzes meldepflichtig und müssen der zuständigen unteren Denkmalbehörde oder dem Niedersächsischen Landesamt für Denkmalpflege -Referat Archäologie - Stützpunkt Oldenburg, Ofener Straße 15, Tel. 0441 / 799-2120 unverzüglich gemeldet werden.
Bodenfunde und Fundstellen sind nach § 14 Abs. 2 des Niedersächsischen Denkmalschutzgesetzes bis zum Ablauf von 4 Werktagen nach der Anzeige unverändert zu lassen, bzw. für ihren Schutz ist Sorge zu tragen, wenn nicht die Denkmalschutzbehörde vorher die Fortsetzung der Arbeiten gestattet.

Altablagerungen / Altlasten

Zum derzeitigen Planstand (08/2019) befindet sich südlich der Teilfläche 2 eine Altlastenfläche. Es handelt sich um eine dokumentierte Ablagerungsfläche der Altpapierverarbeitung. Nähere Ausführungen zum Thema Altlasten sind im Kapitel 5.1.6 der Planbegründung enthalten. Alle weiteren Maßnahmen im Einflussbereich dieser Fläche sind mit dem Landkreis Friesland und der Stadt Varel abzustimmen.

Sollten bei den geplanten Bau- und Erdarbeiten weitere Hinweise auf Altablagerungen bzw. Altstandorte zutage treten, so ist unverzüglich die Untere Abfallbehörde des Landkreises Friesland zu benachrichtigen. Notwendige Grundwasserhaltungen bei Tiefbauarbeiten sind vorab mit dem Landkreis Friesland abzustimmen.

Rechtsgrundlagen für diesen Bebauungsplan sind:

Baugesetzbuch (BauGB) in der Fassung der Bekanntmachung vom 03. November 2017 (BGBl. I S. 3634)

Niedersächsisches Kommunalverfassungsgesetz (NKGmVG) in der Fassung vom 17. Dezember 2010 (Nds. GVBl. Nr. 31/2010, S. 576), zuletzt geändert durch Art. 2 des Gesetzes vom 27. März 2019 (Nds. GVBl. S. 70)

Niedersächsische Bauordnung (NBauO) in der Fassung vom 3. April 2012 (Nds. GVBl. Nr. 5/2012, S. 46), zuletzt geändert durch Art. 3 des Gesetzes vom 20. Mai 2019 (Nds. GVBl. S. 88)

Baunutzungsverordnung (BauNVO) in der Fassung der Bekanntmachung vom 21. November 2017 (BGBl. I S. 3786)

Planzeichenverordnung 1990 (PlanZV 90) vom 18. Dezember 1990 (BGBl. 1991 I S. 58), zuletzt geändert durch Art. 3 des Gesetzes vom 04. Mai 2017 (BGBl. I S. 1057)

Versorgungsleitungen

Die Lage der Versorgungsleitungen (Strom, Gas, Telekommunikation, Wasser, Abwasser) ist den jeweiligen Bestandsplänen der zuständigen Versorgungsunternehmen zu entnehmen; die notwendigen Schutzvorkehrungen und Nutzungsbeschränkungen sind zu beachten. Vor Beginn der Bauausführung sind mit den jeweiligen Leitungsträgern die erforderlichen Abstimmungsgespräche zu führen und der Beginn der Bauausführung zu koordinieren.

Kampfmittel

Im Plangebiet sind nach derzeitigem Sachstand keine Bombardierung bzw. Funde von Abwurfkampfmitteln (Bomben) dokumentiert. Sollten bei Erdarbeiten andere Kampfmittel (Granaten, Panzerfauste, Minen etc.) gefunden werden, ist die zuständige Polizeidienststelle, das Ordnungsamt oder den Kampfmittelbeseitigungsdienst der Zentralen Polizeidirektion umgehend zu benachrichtigen.

Artenschutz

Die einschlägigen Bestimmungen des § 44 Bundesnaturschutzgesetz sind zu beachten. Die im Rahmen des Umweltberichtes durchgeführte Prüfung zur artenschutzrechtlichen Verträglichkeit der Planung entbindet nicht von den auf Umsetzungsebene unmittelbar anzuwendenden artenschutzrechtlichen Bestimmungen. Inwiefern Maßnahmen erforderlich werden (z.B. bauzeitliche Vermeidungsmaßnahmen), sollte im Einzelfall mit der zuständigen Naturschutzbehörde abgestimmt werden.

Verwendete DIN-Normen und Regelwerke

Die den textlichen Festsetzungen zugrunde liegenden und genannten DIN-Normen und technischen Regelwerke liegen zur Einsichtnahme bei der Stadtverwaltung Varel während der üblichen Öffnungszeiten aus.

Solebohrung

Das Plangebiet befindet sich im Einwirkungsbereich einer Tiefbohrung (Solebohrung) der Kurverwaltung Dangast, Am alten Deich 4 -10, 26316 Varel-Dangast.


Stadt Varel

Landkreis Friesland

1. Änderung des vorhabenbezogenen Bebauungsplanes Nr. 212C

"Deichhorn-Mitte"

mit örtlichen Bauvorschriften gemäß § 84 Abs. 3 NBauO
im Verfahren gemäß § 13a BauGB

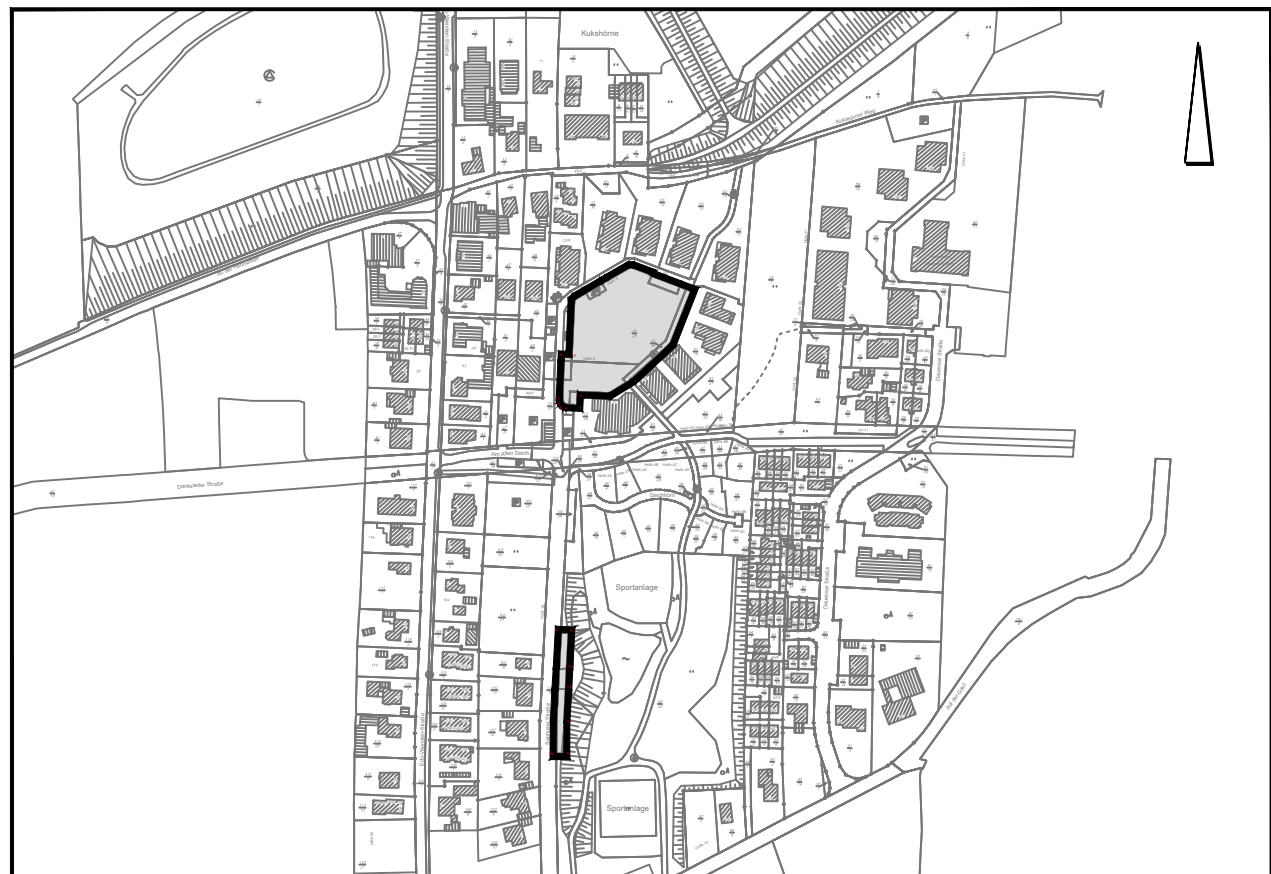

Übersichtskarte M 1 : 5.000

November 2019

ENTWURF

M 1 : 1.000

NWP Planungsgesellschaft mbH
Gesellschaft für räumliche
Planung und Forschung
Escherweg 1
26121 Oldenburg
Postfach 3867
26028 Oldenburg
Telefon 0441 97174 -0
Telefax 0441 97174 -73
E-Mail info@nwp-ol.de
Internet www.nwp-ol.de

