



Vermessungs- und Katasterverwaltung Niedersachsen

Gemeinde: Varel, Stadt
Gemarkung: Varel-Land
Flur: 33 Flurstück: 101/35


Liegenschaftskarte 1:1000

Standardpräsentation

Erstellt am 16.09.2019

N = 5914029

E = 32440590

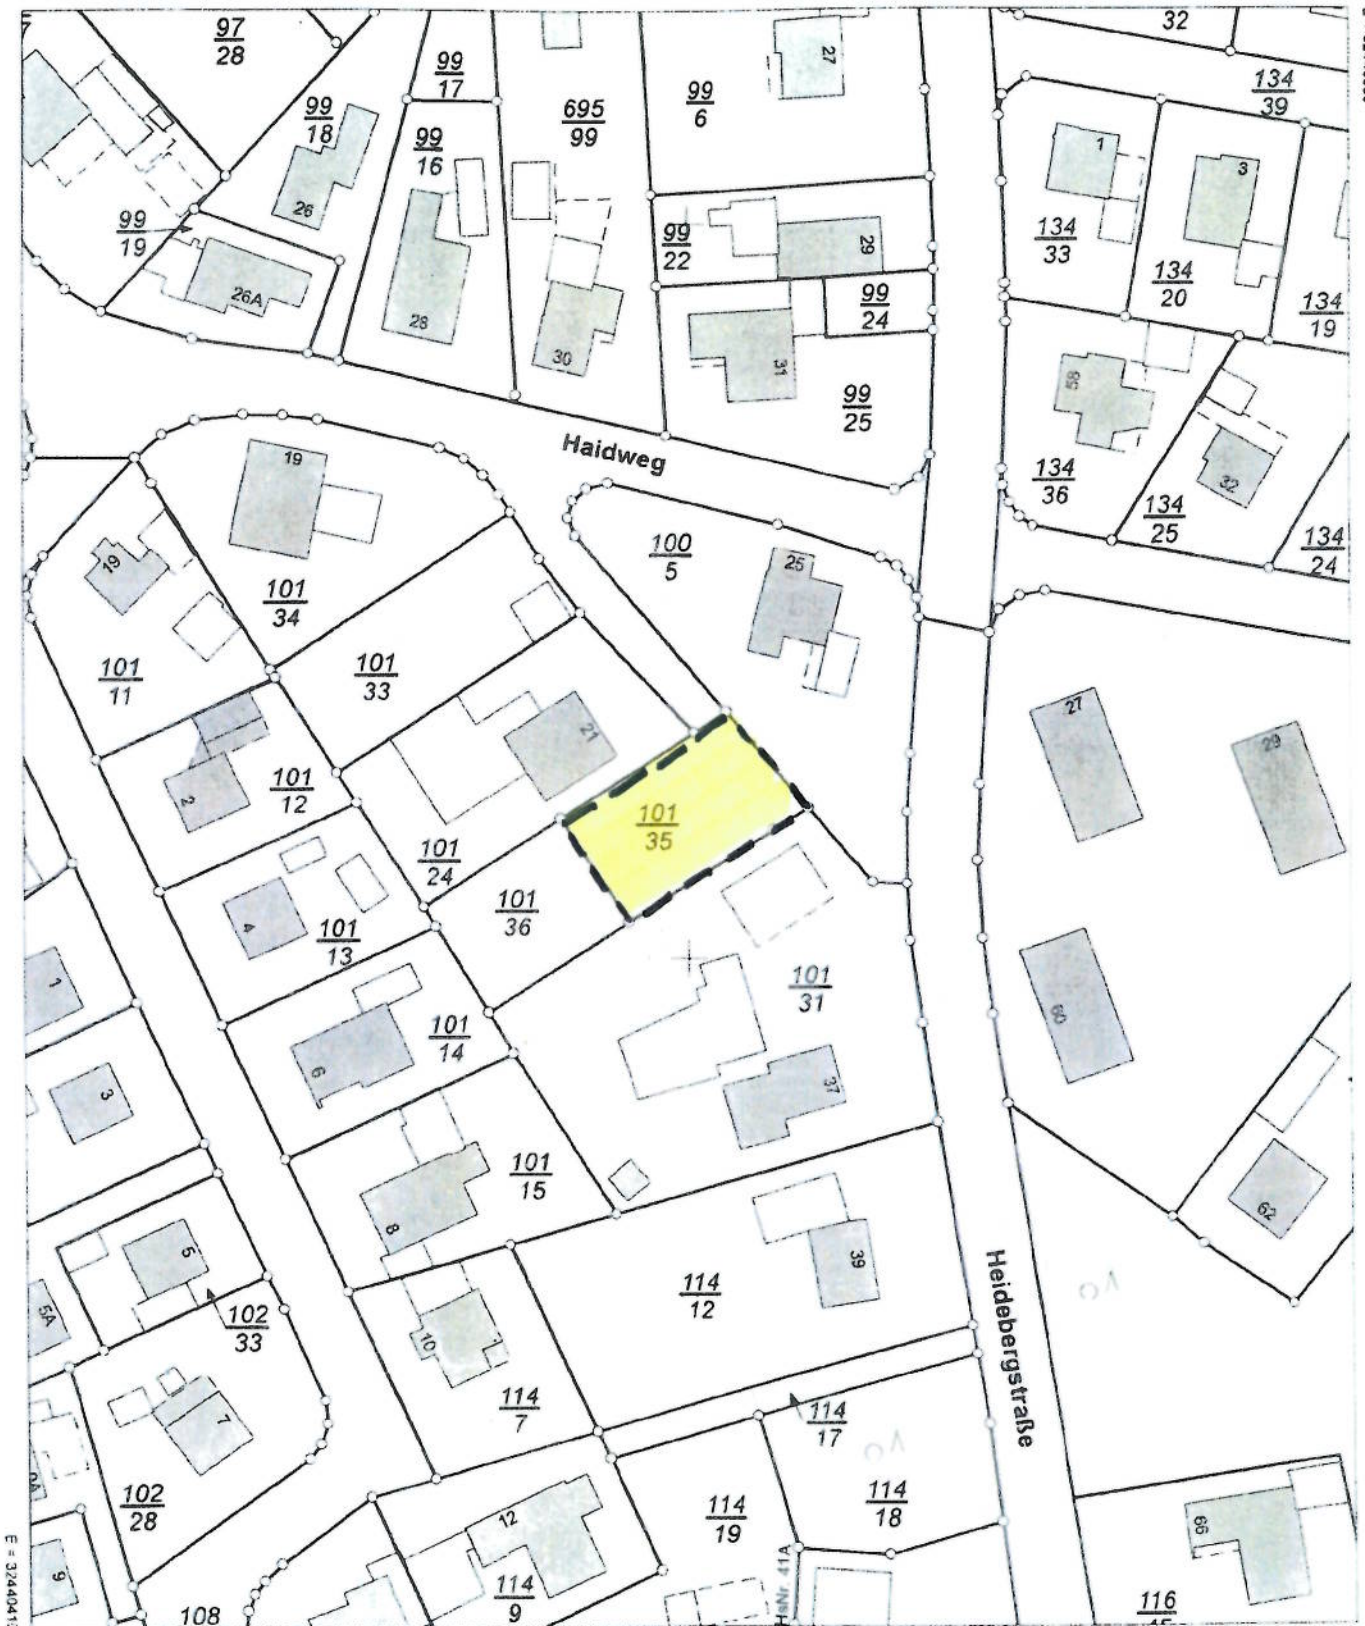

N = 5913809

Maßstab 1:1000

1 2 

Meter

Verantwortlich für den Inhalt:

Landesamt für Geoinformation und Landesvermessung Niedersachsen
- Katasteramt Varel - Stand: 14.09.2019
Oldenburger Straße 4
26316 Varel

Bereitgestellt durch:

Landesamt für Geoinformation und Landesvermessung Niedersachsen
- Katasteramt Varel -
Oldenburger Straße 4
26316 Varel

Zeichen: E1-295/19

Bei einer Verwertung für nichtfeigene oder wirtschaftliche Zwecke oder einer öffentlichen Wiedergabe sind die Allgemeinen Geschäfts- und Nutzungsbedingungen (AGNB) zu beachten. ggf. sind erforderliche Nutzungsrechte über einen zusätzlich mit der für den Inhalt verantwortlichen Behörde abzuschließenden Nutzungsvertrag zu erwerben.