Vermessungs- und Katasterverwaltung Niedersachsen

Gemeinde: Varel, Stadt
Gemarkung: Varel-Land
Flur: 18 Flurstück: 31/85

Liegenschaftskarte 1:1000

Standardpräsentation

Erstellt am 20.01.2021
Aktualität der Daten 16.01.2021

N = 5917592

E = 32439630

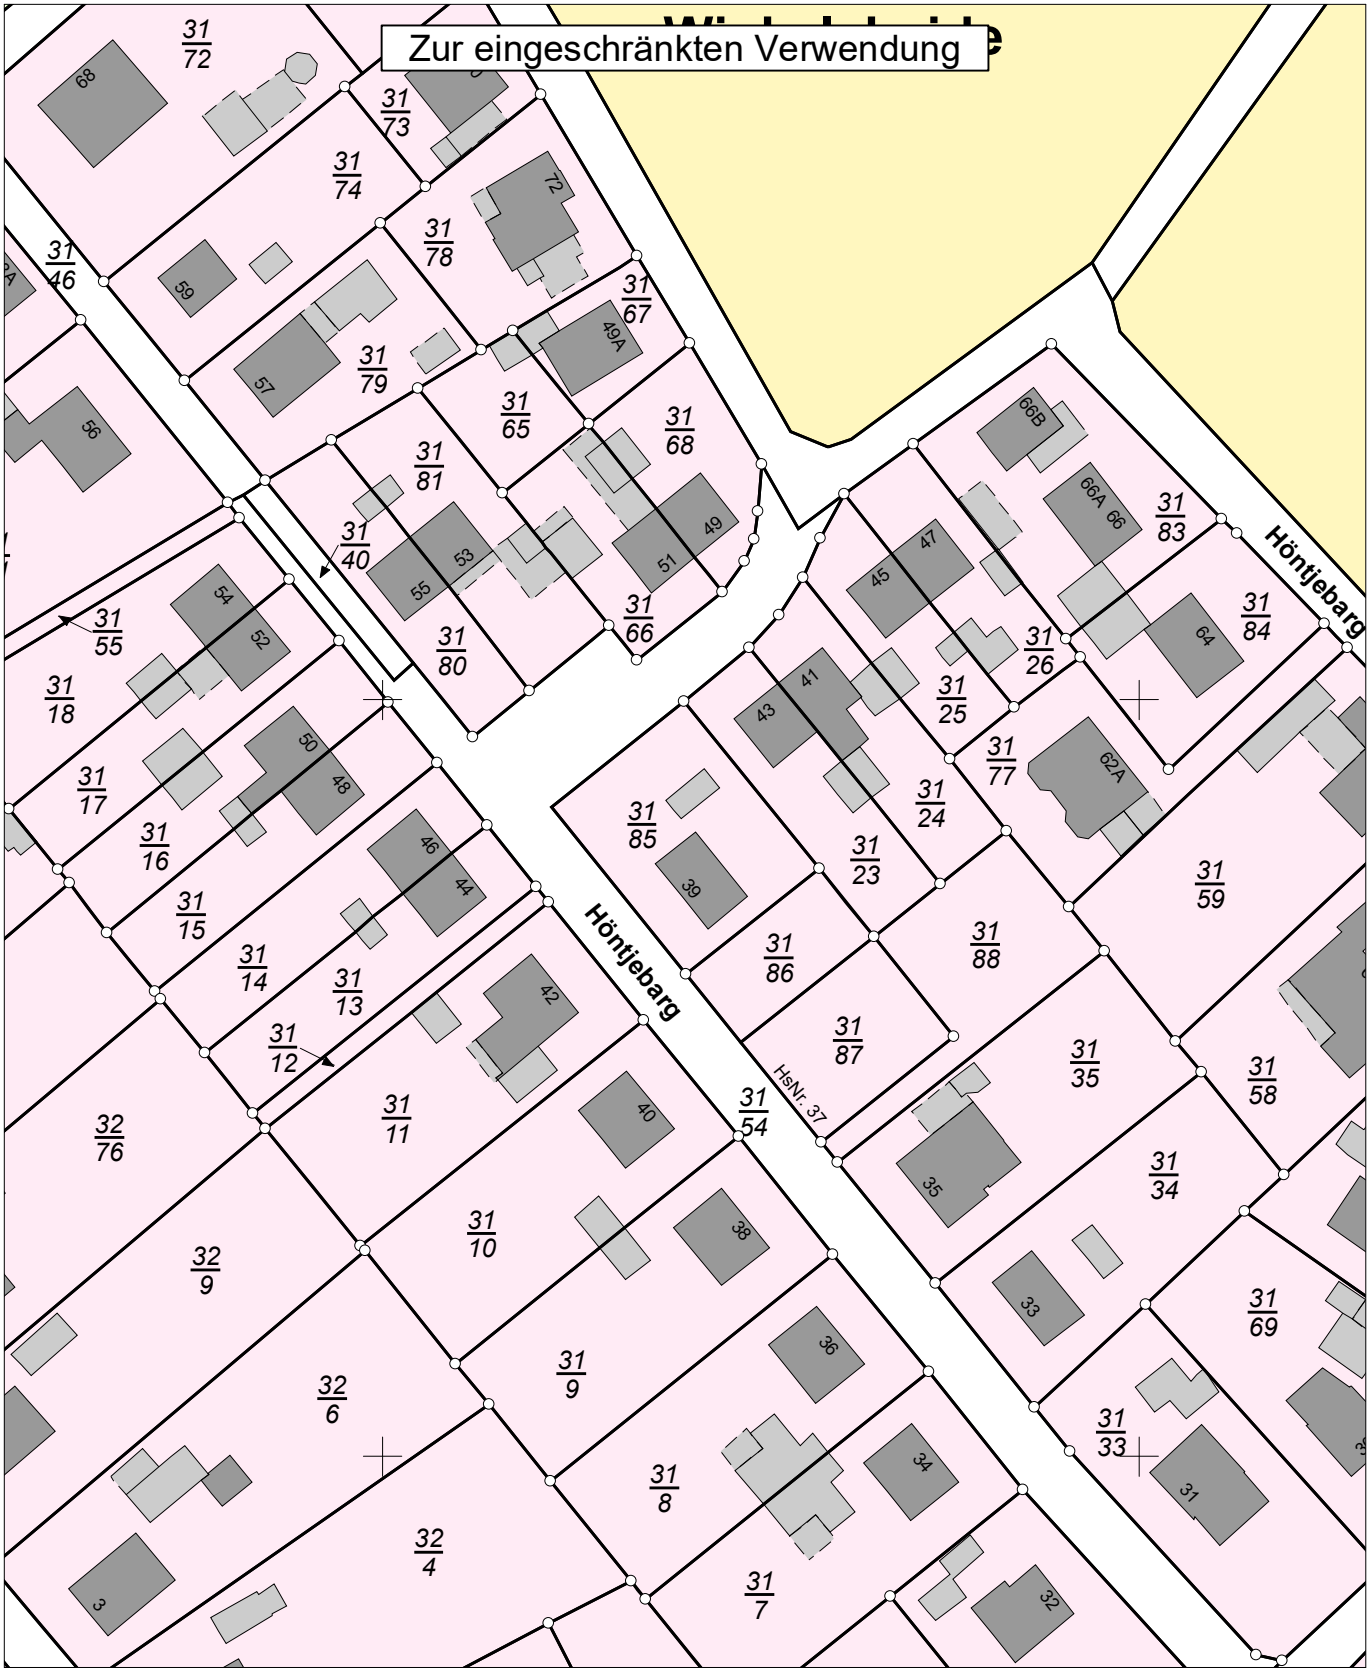

E = 32439450

N = 5917372

Maßstab 1:1000 0 10 20 30 Meter

Verantwortlich für den Inhalt:
Landesamt für Geoinformation und Landesvermessung Niedersachsen
Regionaldirektion Aurich - Katasteramt Varel -
Oldenburger Straße 4
26316 Varel

Bereitgestellt durch:
Stadt Varel

Windallee 4
26316 Varel

Zeichen:

Bei einer Verwertung für nichteigene oder wirtschaftliche Zwecke oder einer öffentlichen Wiedergabe sind die Allgemeinen Geschäfts- und Nutzungsbedingungen (AGNB) zu beachten; ggf. sind erforderliche Nutzungsrechte über einen zusätzlich mit der für den Inhalt verantwortlichen Behörde abzuschließenden Nutzungsvertrag zu erwerben.