
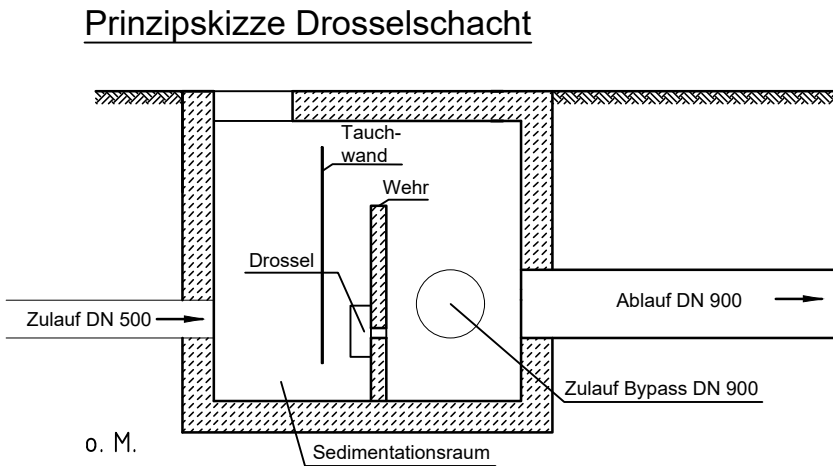


Legende

- vorh. RW-Haltung mit Länge, Durchmesser, Gefälle
- gepl. RW-Haltung mit Länge, Durchmesser, Gefälle
- Sohlhöhe Haltung
- Schacht mit Bezeichnung, Deckelhöhe, Sohlhöhe, Tiefe
- Rigolelement mit Spülkanal
- zulaufender Graben
- Bypass des bestehenden Kanalsystems

Quelle: Auszug aus den Geobasisdaten der Niedersächsischen Vermessungs- und Katasterverwaltung, Nachdruck oder Vervielfältigung nur mit Genehmigung des Eigentümers.

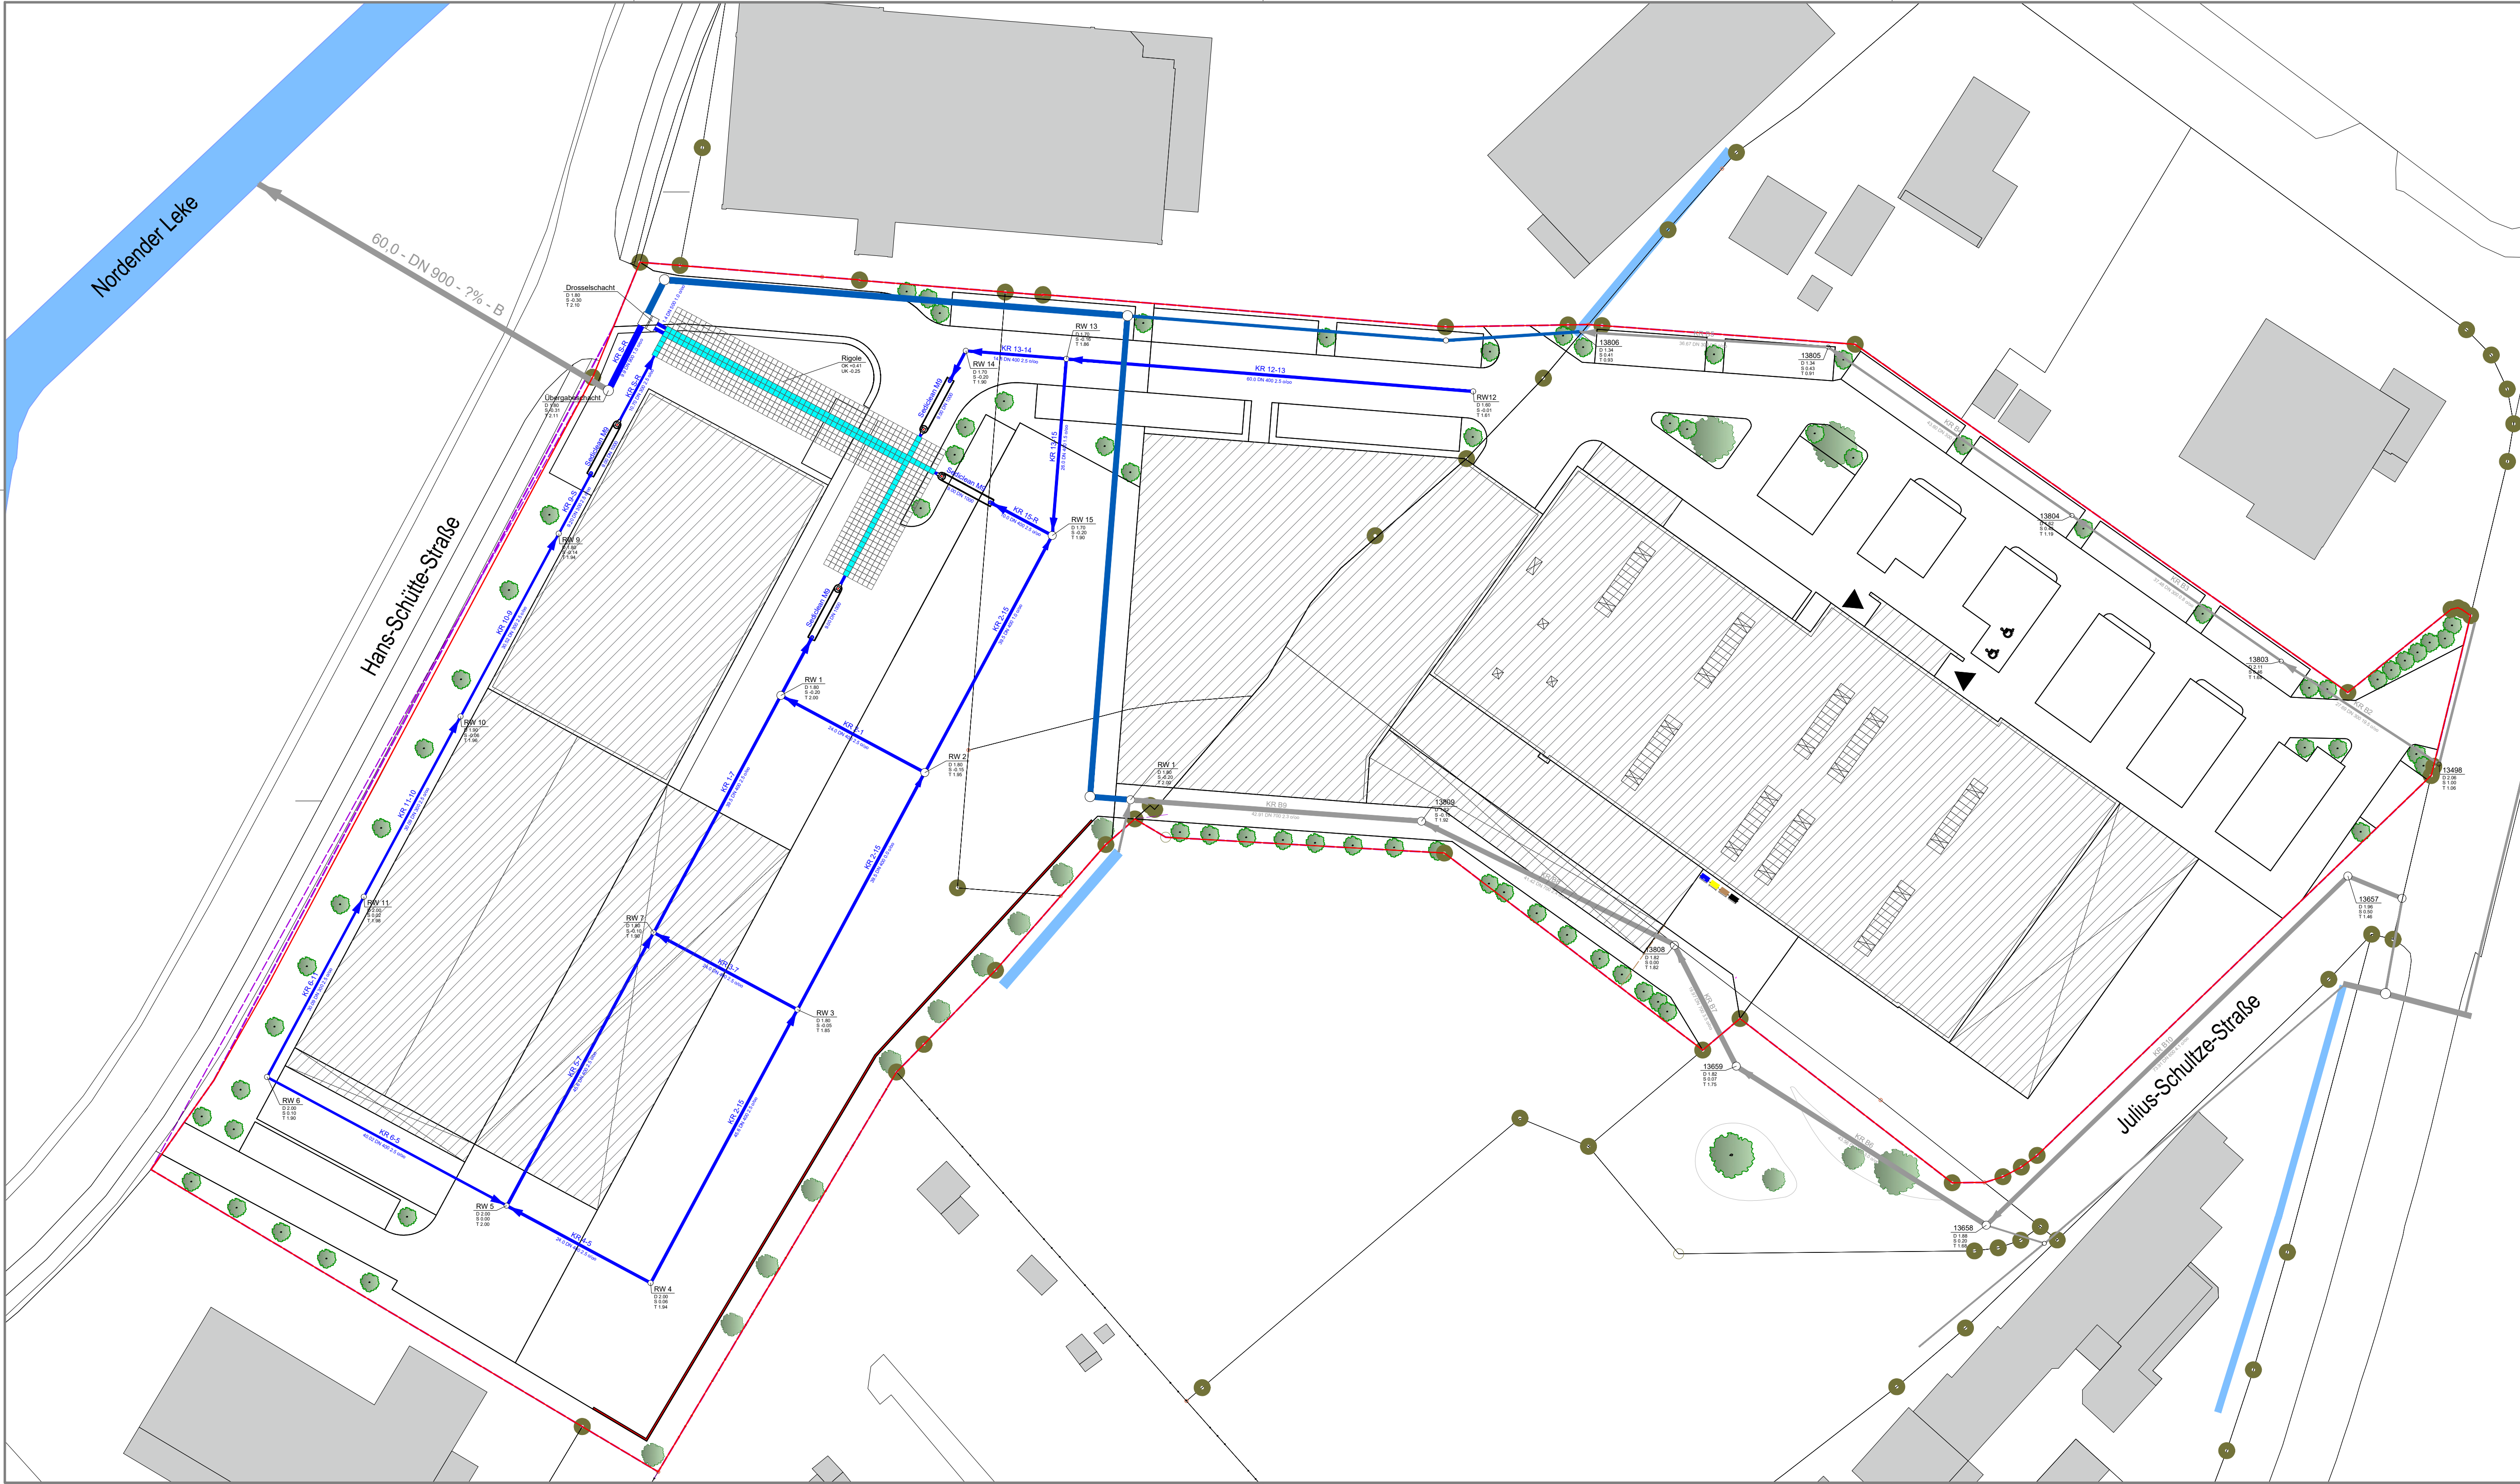

Die Flurstücksgrenzen wurden nachrichtlich aus der digitalen (automatisierten) Liegenschaftskarte (ALK) übernommen, Abweichungen zur tatsächlichen Lage der Flurstücksgrenzen sind daher nicht vollständig auszuschließen.

Nr.	Art der Änderung	Datum	Name	Zeichen

Planung:	Ingenieurbüro Börjes GmbH & Co. KG Börjes & Co. KG Viktor-Göller-Straße 7 44783 Varel Tel: 044 88 783 02-0 Fax: 044 88 783 02-70 http://www.boerjes.de	Projekt-Nr.: 622.101	Datum	Name	Zeichen
		bearbeitet	November 2022	Henkel	
		gezeichnet	November 2022	Henkel	
		geprüft	November 2022	Janssen	

Auftraggeber:	BZN Baustoff Zentrale Nord GmbH & Co. KG Dreekamp 2 26605 Aurich	Unterlage: 4 Blatt Nr.: Reg. Nr.:
Vorhaben:	Erweit. Hagebau+Drive In, Julius-Schulze-Straße, Varel Neubau Baustoffhandel, Hans-Schütte-Straße, Varel	Datum Zeichen
Bearbeitung:	geprüft	Entwässerungskonzept Maßstab 1 : 500