


Anlage zu  
Pkt. 2.1 ö.T.

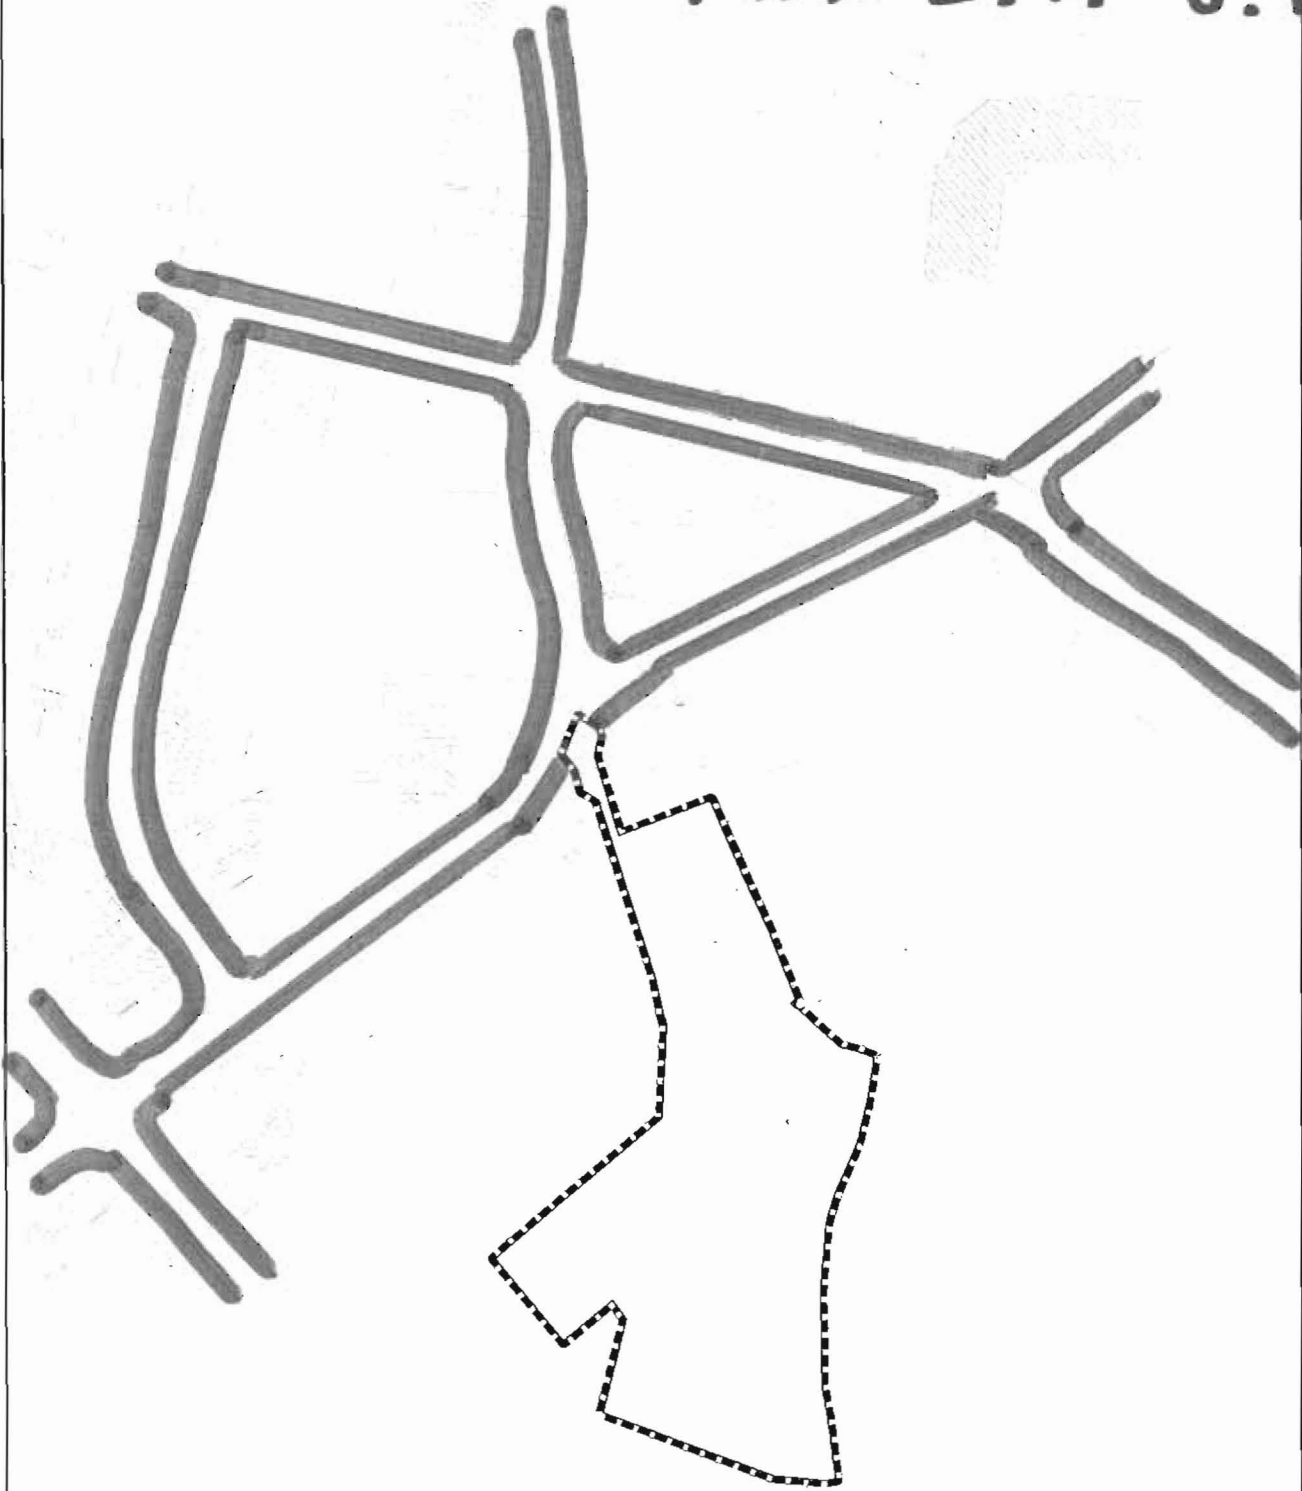


# Stadt Varel, Bebauung der Hinterliegerflächen am Riesweg

Vorschlag zur Umgestaltung der Fußgängerquerung am Riesweg vor dem Kindergarten

Stand: 27.10.2009

Bisher: einseitige Fahrbahneinengung  
Planung: beidseitige Einengung der Fahrbahn  
Optische Markierung durch Baumanpflanzungen

zu  
Pkt.  
2. u  
ö.T.

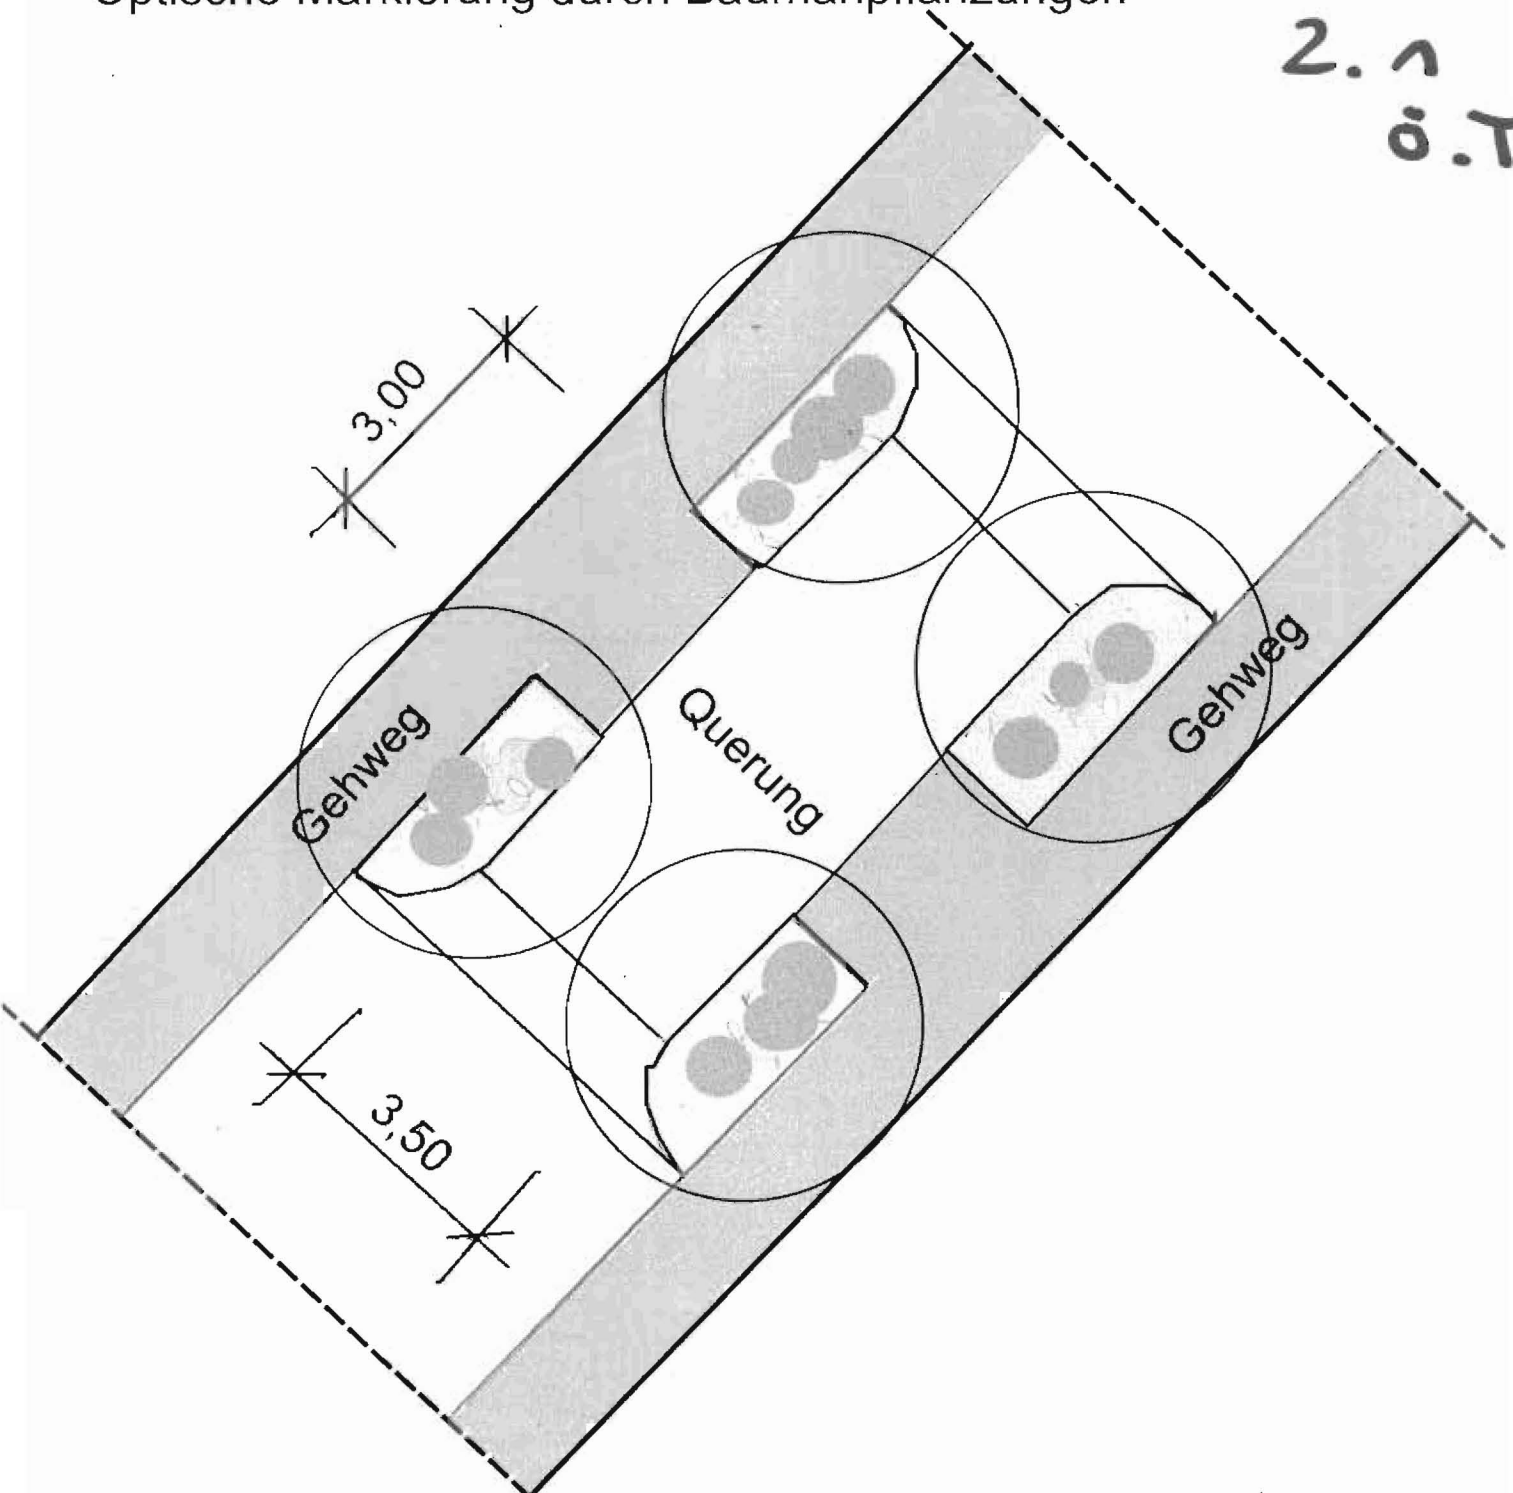


pkt. 2. a d. T.


Flurstück: 32/00075000

# Bebauungsvorschlag

### Ausbau der Planstraße, Vorschlag Lösung A

Stand: 13.11.2009

## Sportplatz

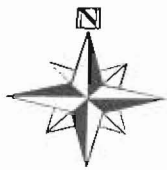

architektur & stadtplanung  
Dipl.-Ing. W. Glaum  
Architekt AIV \* Planer SRL


[illegible]




Diese amtliche Präsentation und die ihr zugrunde liegenden Angaben des amtlichen Vermessungswesens sind nach § 5 des Niedersächsischen Gesetzes über das amtliche Vermessungswesen vom 12. Dezember 2002 (Nds. GVBl. 2002/4) geschützt. Die Verwertung für nichtöffentliche oder wirtschaftliche Zwecke und die öffentliche Weitergabe ist nur mit Erlaubnis der zuständigen Vermessungs- und Katasterbehörde zulässig.

Die Grundrissdarstellung ist aus einer Karte kleineren Maßstabs abgelesen! deutlich eingeschränkte Genauigkeit!

2007-07-29

zu Pkt 2.1 ö.T.

## Ausbau der Planstraße, Vorschlag Lösung C

Notwendiger Grunderwerb vom Flurstück 74/2

