Vermessungs- und Katasterverwaltung Niedersachsen

Liegenschaftskarte 1:1000

Standardpräsentation

Gemeinde: Varel, Stadt
Gemarkung: Varel-Stadt
Hinweis:

Flurstück: 104/11
Flur: 3

Erstellt am 23.08.2013

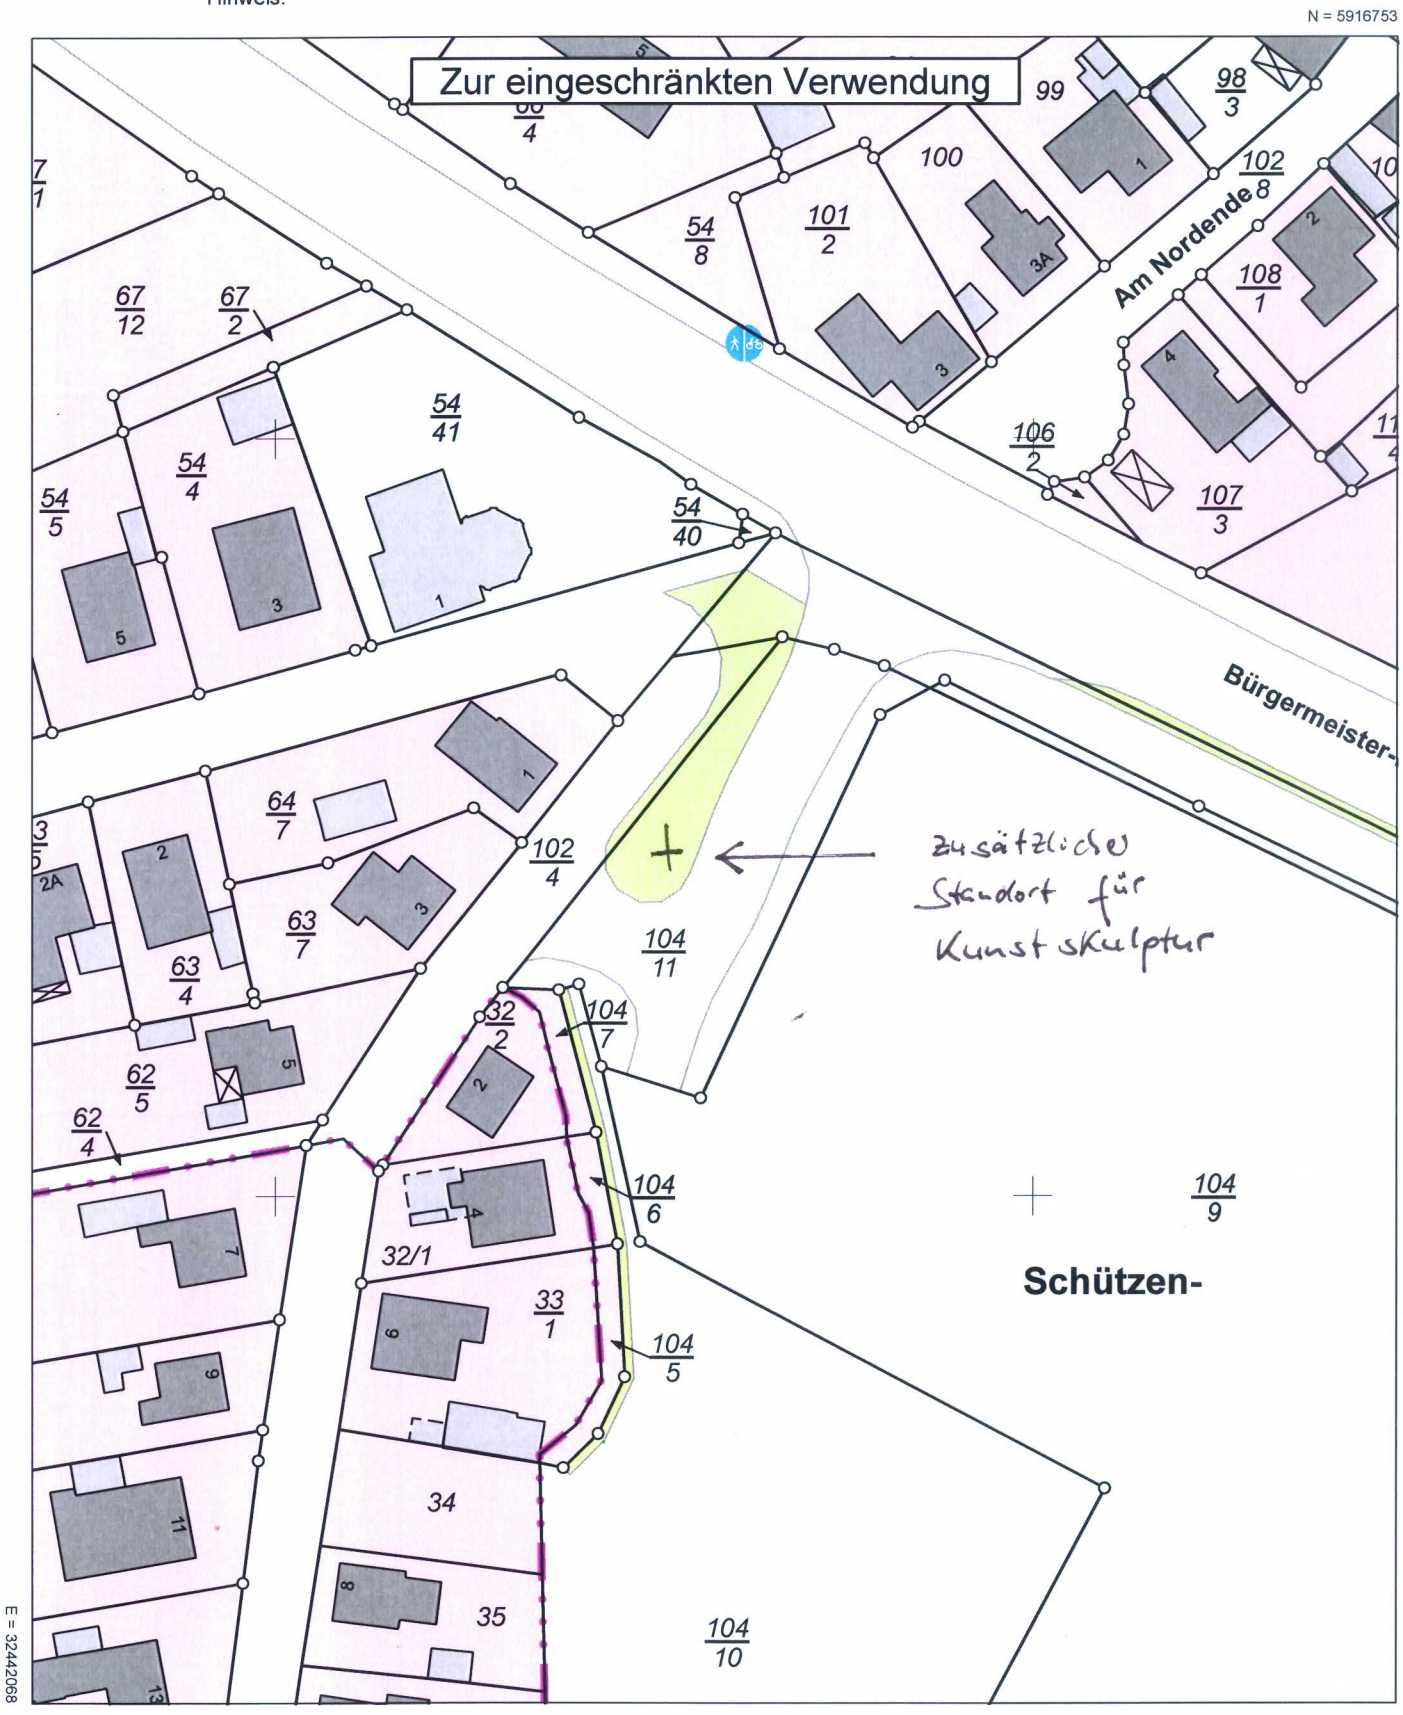

Verantwortlich für den Inhalt:
Landesamt für Geoinformation und Landentwicklung Niedersachsen
LGLN RD Oldenburg - Katasteramt Varel - Stand: 17.08.2013
Oldenburger Straße 4
26316 Varel

Bereitgestellt durch:
Stadt Varel

Windallee 4
26316 Varel

Zeichen:

Die Verwertung für nichteigene oder wirtschaftliche Zwecke und die öffentliche Wiedergabe ist gemäß § 5 Niedersächsisches Gesetz über das amtliche Vermessungswesen vom 12. Dezember 2002 (Nds. GVBl. 2003) nur mit Erlaubnis der für den Inhalt verantwortlichen Behörde zulässig.