


vorläufiger Lageplan


▶ im Liegenschaftskataster noch nicht nachgewiesen

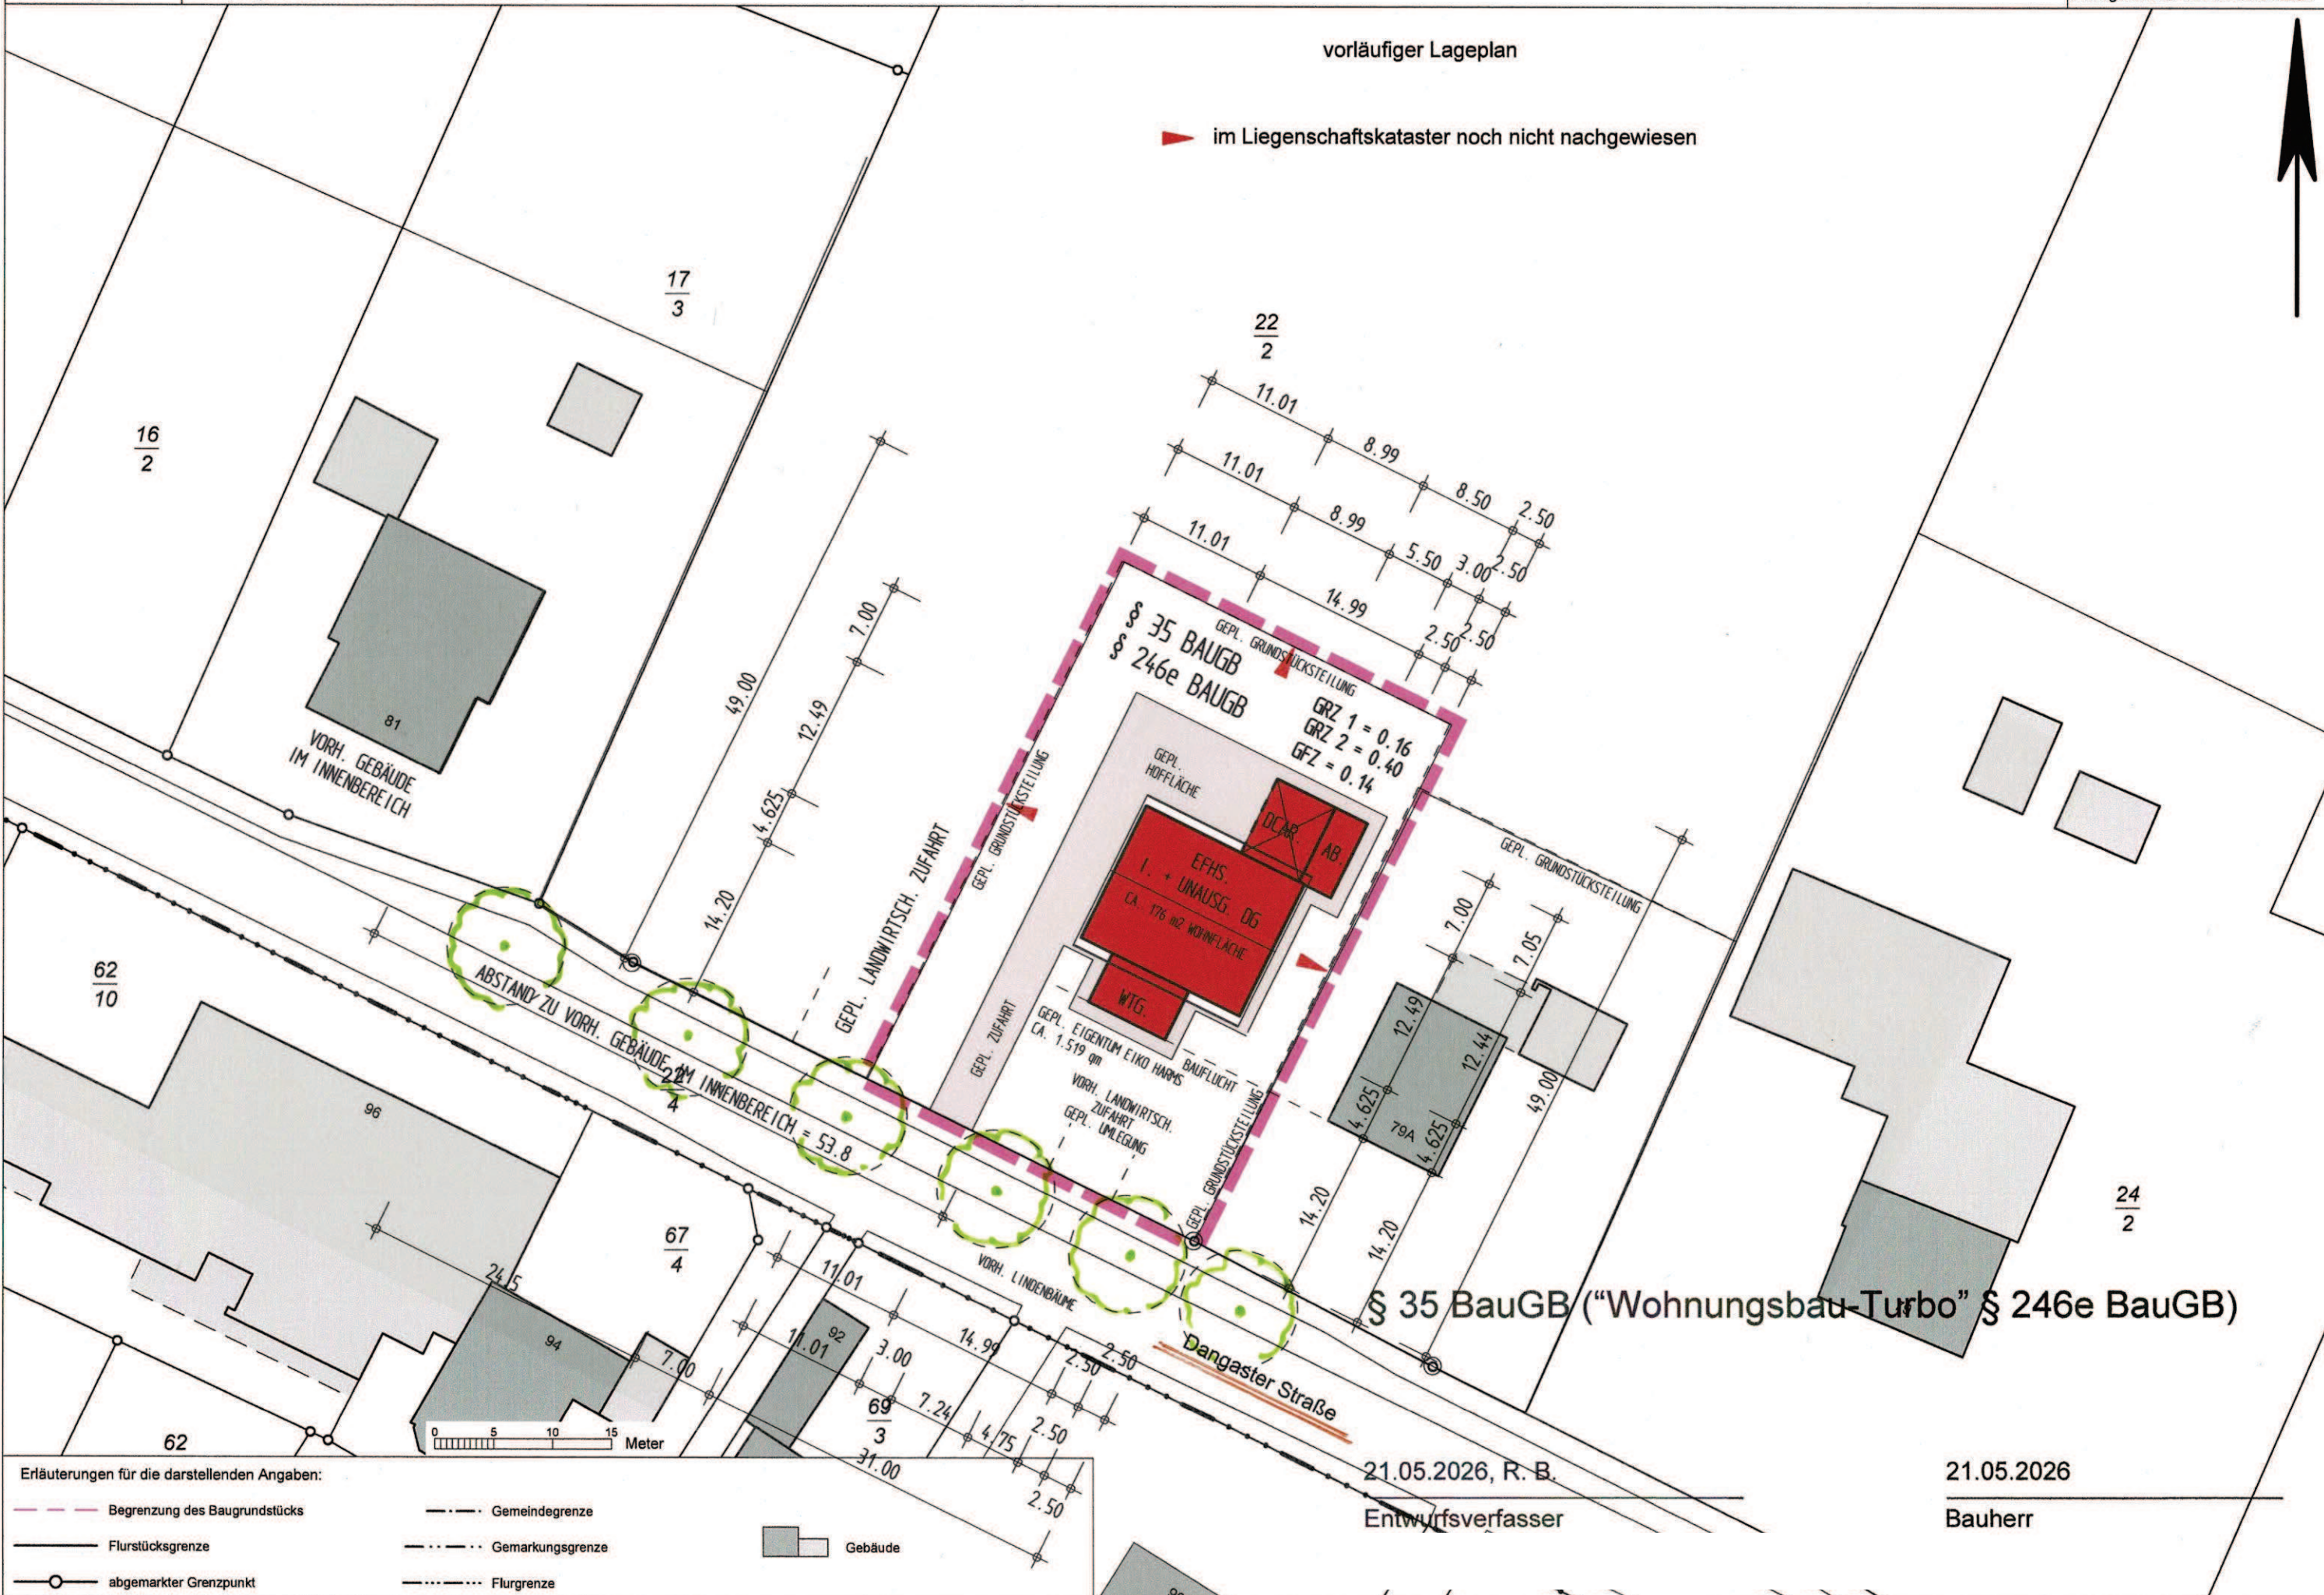

§ 35 BauGB ("Wohnungsbau-Turbo" § 246e BauGB)

Erläuterungen für die darstellenden Angaben:

- — — — — Begrenzung des Baugrundstücks
- — — — — Flurstücksgrenze
- abgemarkter Grenzpunkt
- — — — — Gemeindegrenze
- · — · — · — Gemarkungsgrenze
- · — · — · — Flurgrenze
- Gebäude

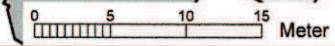

21.05.2026, R. B.
Entwurfsverfasser

21.05.2026
Bauherr