


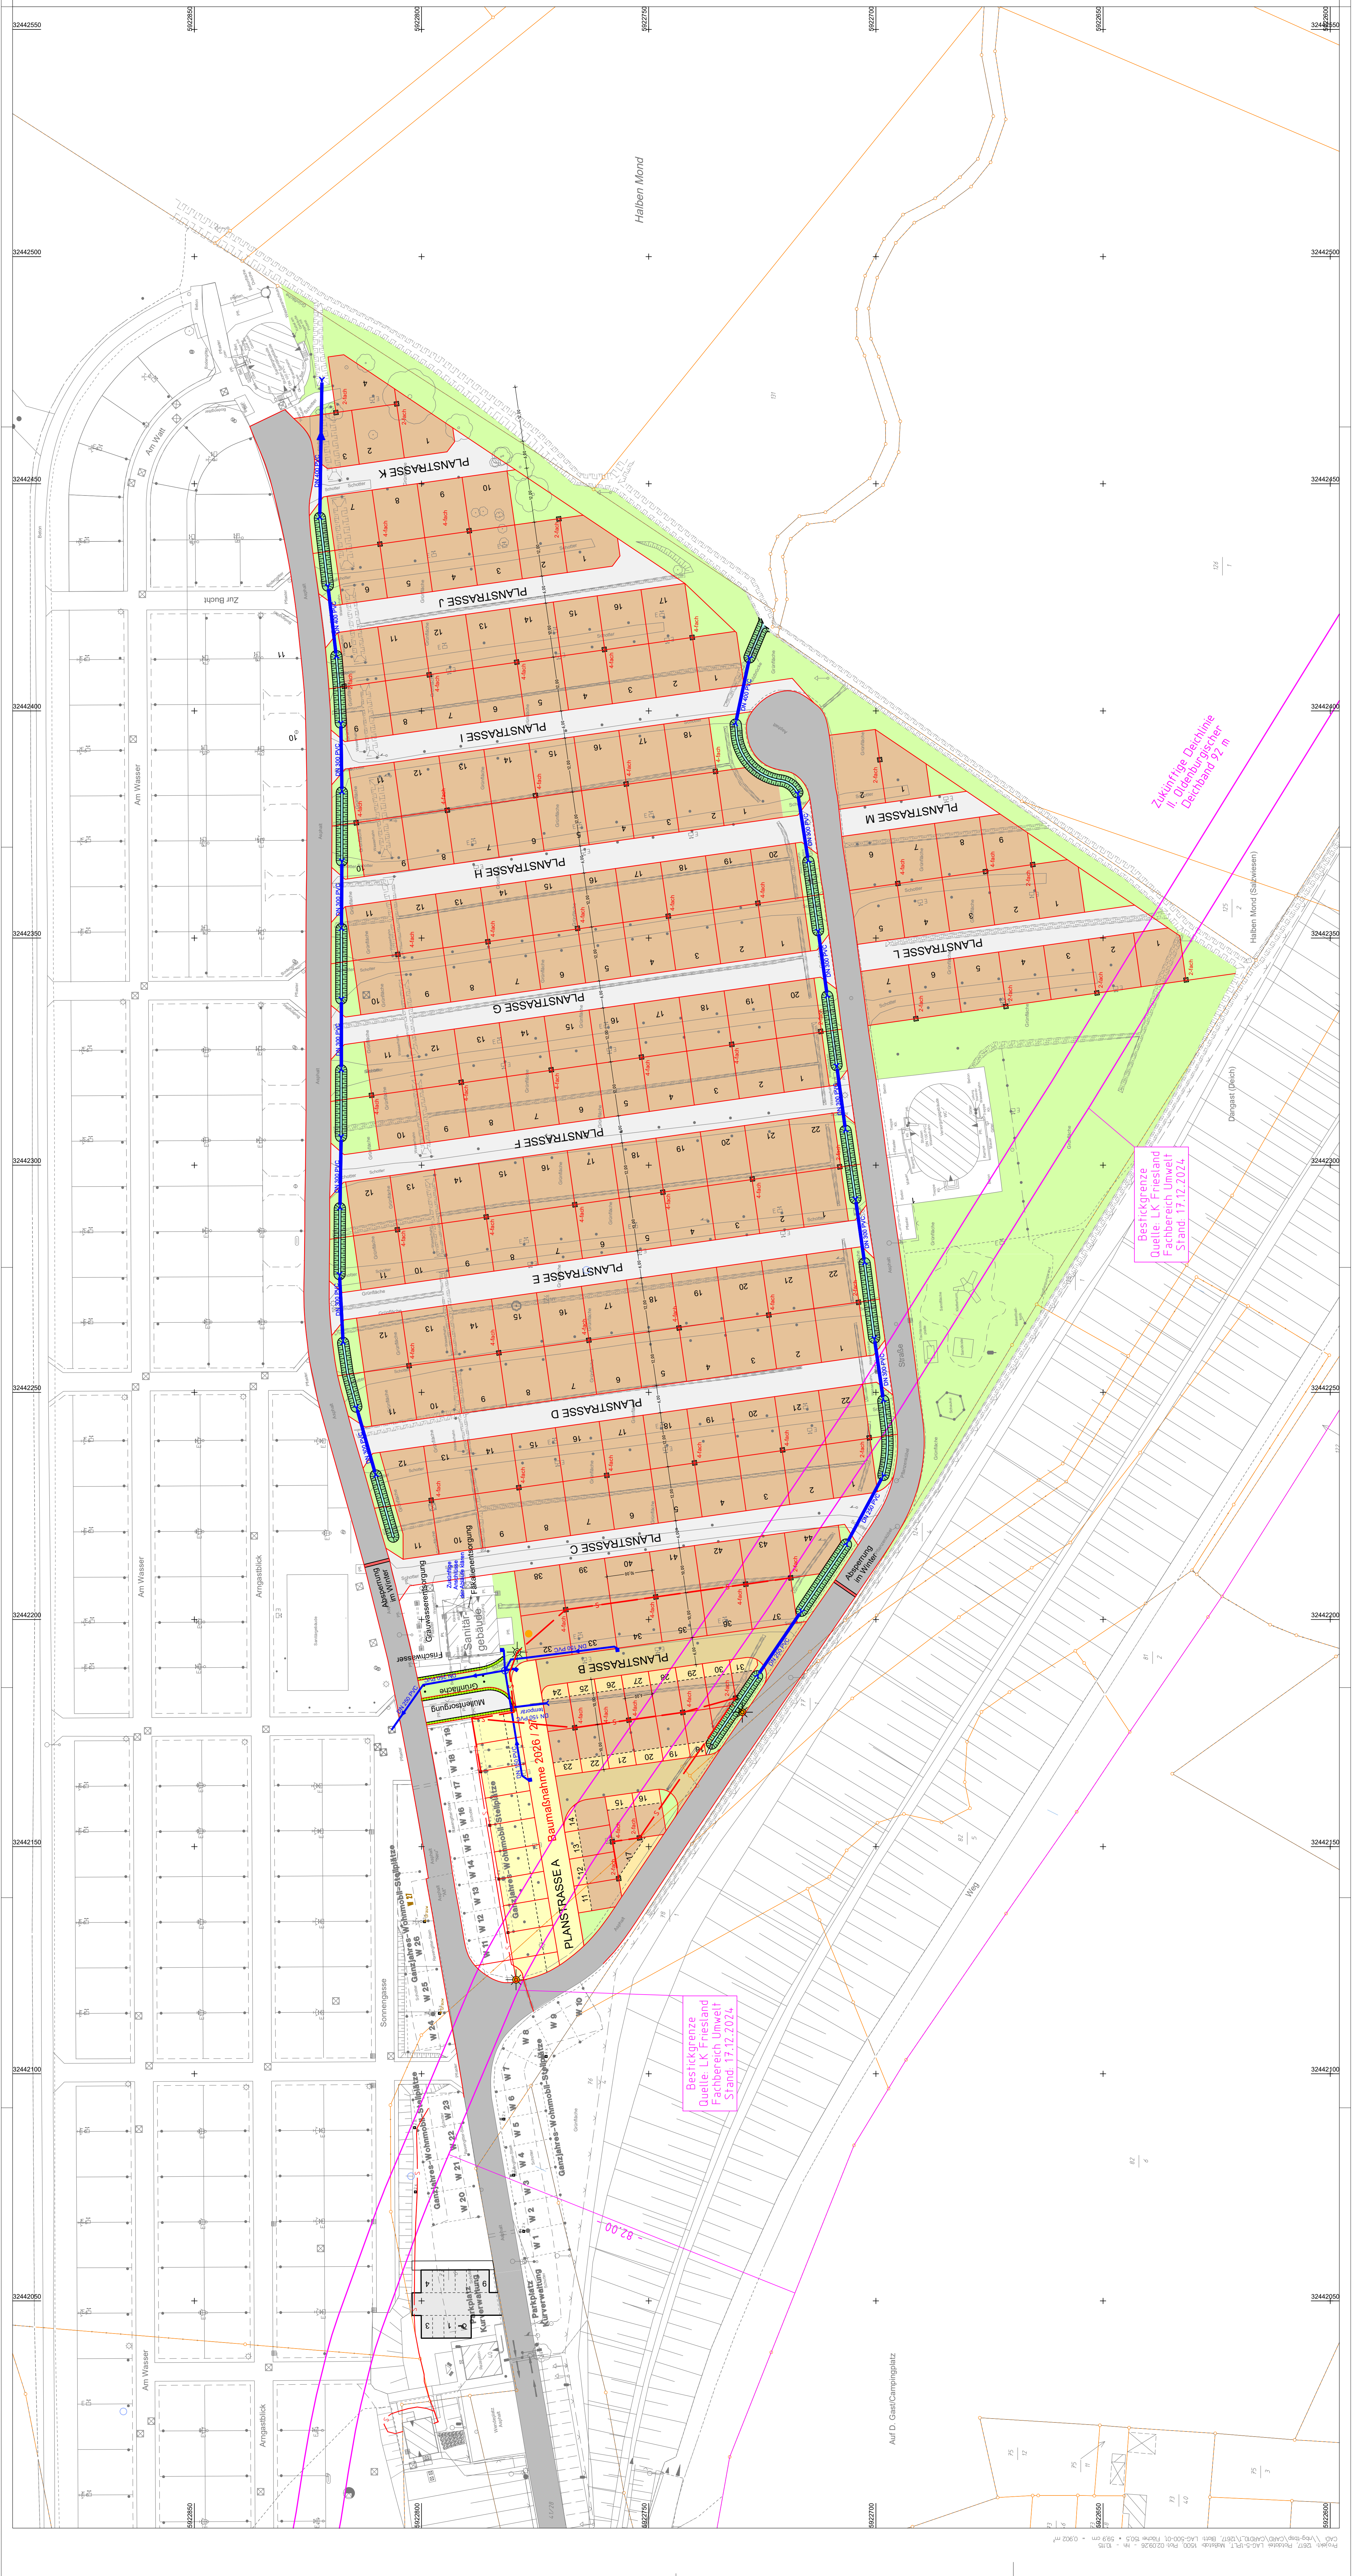

ANDERENEN	INDEX	NAME	DATUM
GRUNDLAGE		KOORDINATENSYSTEM	
		Lage: 1711 Normalhöge HAW: 04/07/2019	

BAUVORHABEN

BAUHERR / AUFTRAGGEBER
KURVERWALTUNG NORDSEEBAD DANGAST

PLANINHALT

BAUMASSNAHMEN AB 2027

PROJEKT-NR.	PROJEKT-LTG.	BEARBEITUNG	GEPRÜFT	PLANSTAND	BLATT	ANL.-NR.
12617	HILBERS	HILBERS		ENTWURF	1	

PLANDZUGZEICHENUNG	DATUM	INDEX	INDEX-DATUM
12617_TBA_3_PL_LP_0501	01.09.2026		

PLANVERFASSEN

Thalen Consult GmbH
INGENIEURE - ARCHITEKTEN - STADTPLANER
Sitz der Gesellschaft: Unwaldstr. 39 26340 Neuenburg. Tel: 0 44 52 - 9 16 - 0 Fax: 0 44 52 - 9 16 - 1 01 E-Mail: info@thalen.de
TIEFBU / INFRASTRUKTUR

80